



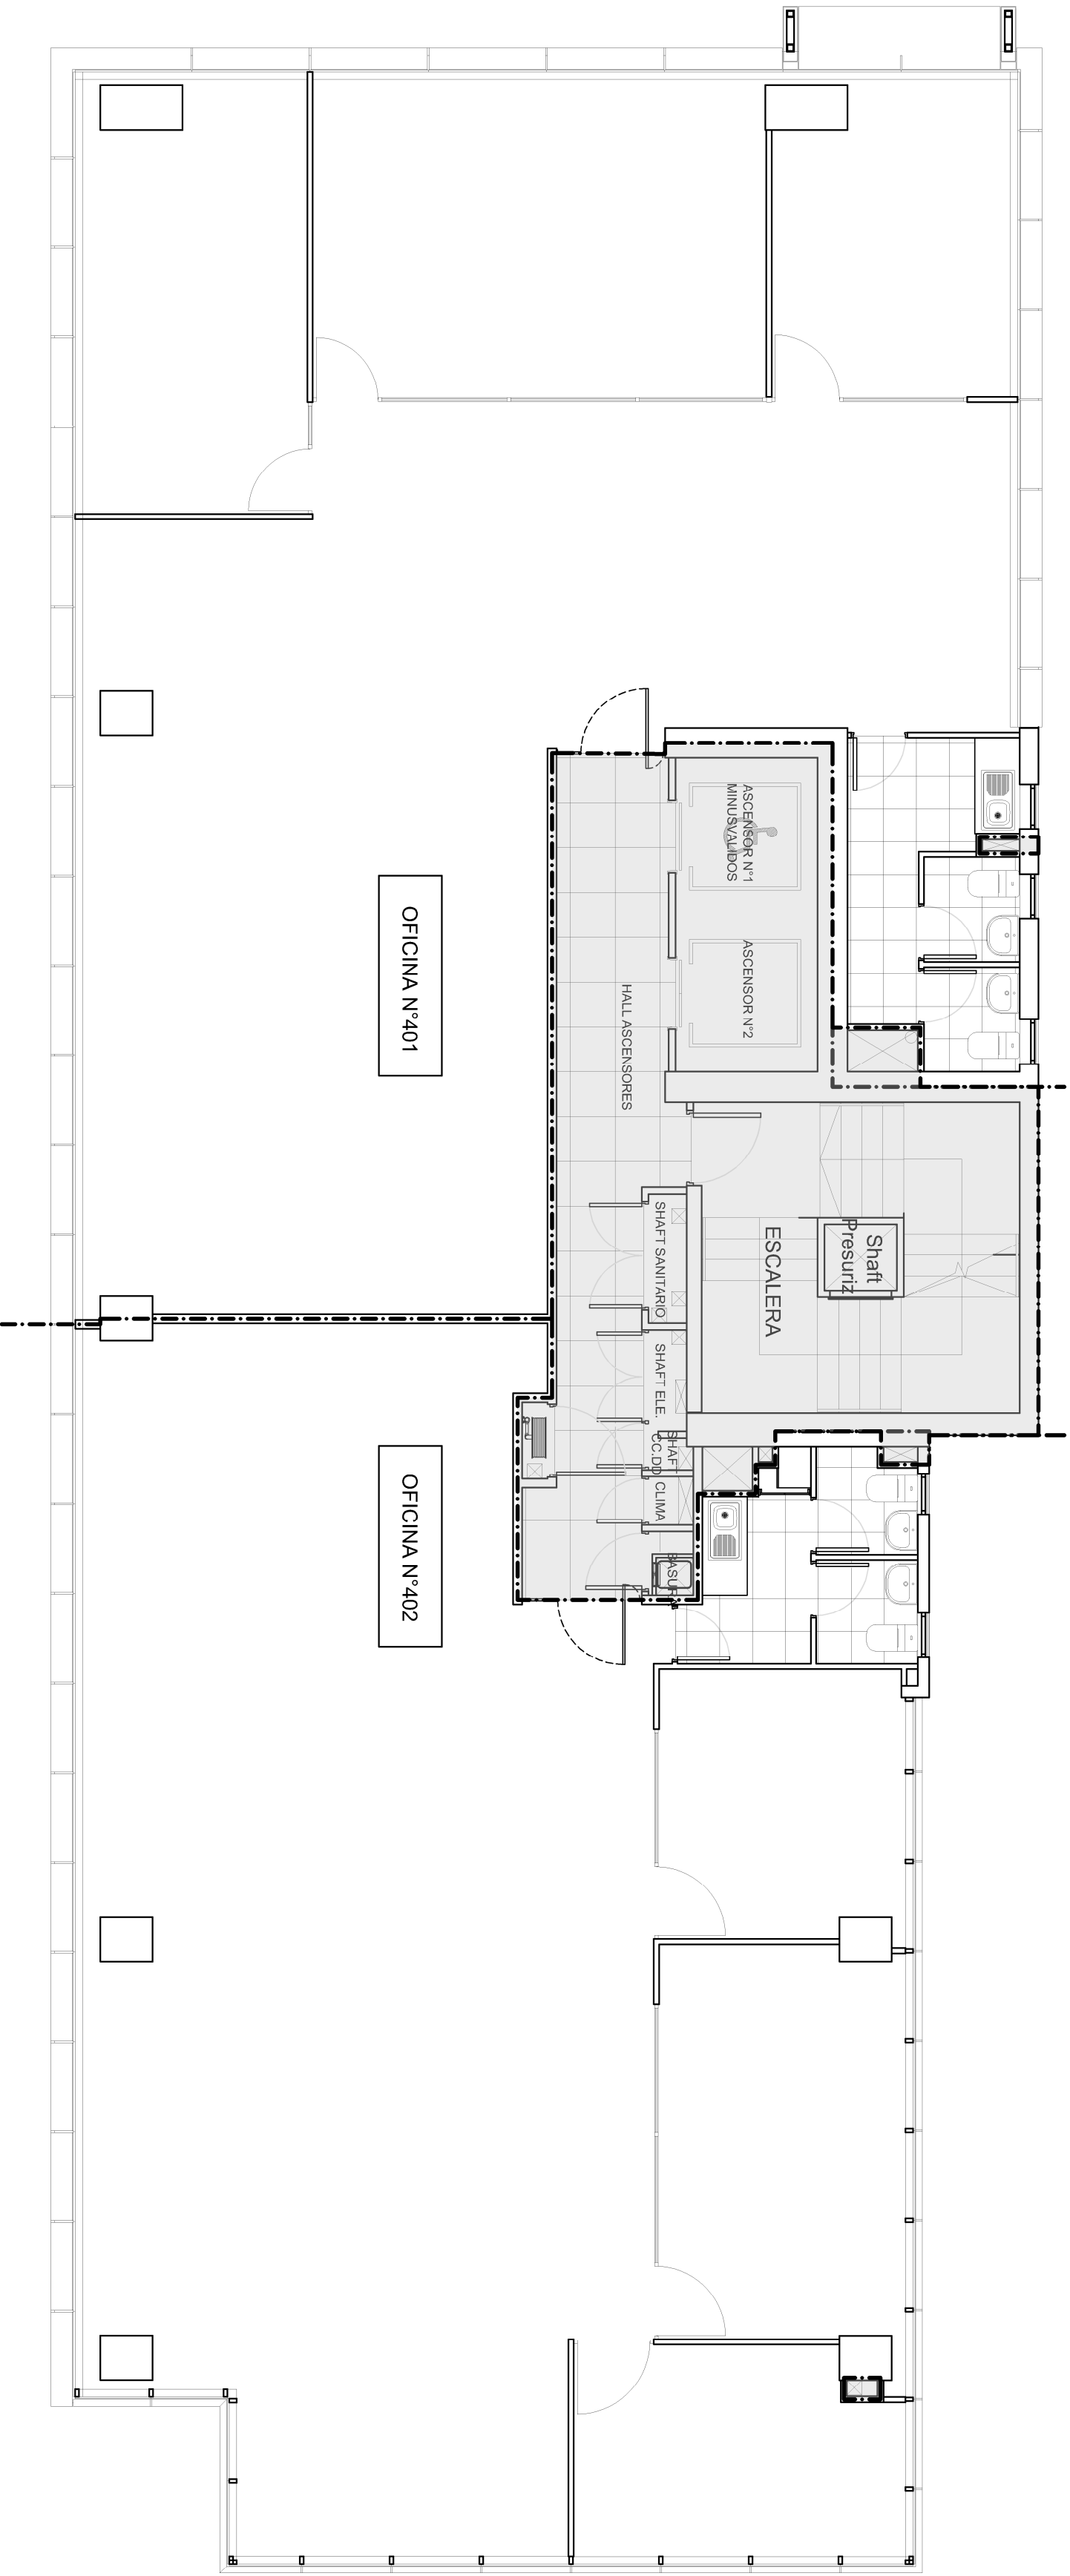

PLANTA 4º PISO
ESCALA 1 : 75

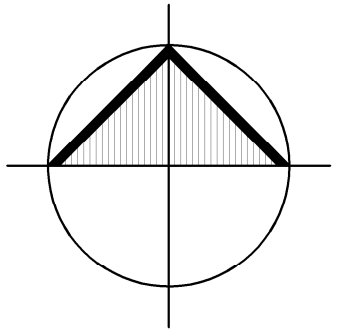

LEY DE COPROPIEDAD INMOBILIARIA - LEY 19.537				
CUADRO GENERAL UNIDADES VENDIBLES				
SE VENDEN 4ºPISO EDIFICIO APOQUINDO				
OFICINAS				
NIVEL	ROL - SII	UNIDAD		% PRORRATEO
4º piso	00908-00817	Oficina	401	3.90000%
4º piso	00908-00818	Oficina	402	3.78500%
TOTAL OFICINAS 4º PISO			2	

PLANO LEY 19.537 DE COPROPIEDAD INMOBILIARIA	
INGRESO EXPERIENTE EDIFICACION	
PLANO APROBADO CON EL N°	CI-08/2019
CERTIFICADO DE COPROPIEDAD INMOBILIARIA LEY 19.537	C-2996-H

PROPIETARIO : INMOBILIARIA APOQUINDO SPA. RUT: 76.553.485-2
REPRESENTANTE LEGAL : CARLOS JAVIER REYES DIMTER RUT: 11.427.672-3
UBICACION :APOQUINDO N° 6419 / PASAJE CUARTO CENTENARIO N° 50
CUMPLE CON LOS REQUISITOS DE LA LEY DE COPROPIEDAD INMOBILIARIA N° 19.537
CONDOMINIO TIPO A

..... JEFE DEPTO. EDIFICACION DIRECTOR DE OBRAS
MUNICIPALIDAD DE LAS CONDES MUNICIPALES LAS CONDES

ARCHIVADO EN EL CONSERVADOR DE BIENES RAICES N° _____ FECHA _____

ROL N° 908-2

- NOTAS:
- 1.- LA VENTA ES AD CORPUS
 - 2.- LAS COTAS SON SOLO INFORMATIVAS
 - 3.- LA ASIGNACION O VENTA DE LOS ESTACIONAMIENTOS DEBERA CUMPLIR CON EL ART. N° 8 DE LA LEY 19.537
 - 4.- LAS TERREZAS SON DE USO Y GOCE EXCLUSIVO DE LOS DEPTOS. QUE DE LAN ACCESO

PERMISO DE EDIFICACION. N°3 DE FECHA 12-01-2017
MODIFICACION DE PROYECTO. RES. N° 369 DE FECHA 12-09-2017
MODIFICACION DE PROYECTO. RES. N° 394 DE FECHA 14-11-2018
CERTIFICADO DE RECEPCION DEFINITIVA DE OBRAS DE URBANIZACION N°265 DE FECHA 15-02-2019
CERTIFICADO DE RECEPCION DEFINITIVA DE OBRAS. N° 218 DE FECHA 15-04-2019
REGLAAMIENTO DE COPROPIEDAD REPERTORIO N° 2751 DE LA NOTARIA DE PEDRO RICARDO REVECO HORMAZABAL. E INSCRITO EN EL CONSERVADOR DE BIENES RAICES DE SANTIAGO A FOLIAS 7996 N° 8773 DE FECHA 15-02-2019

LEY DE COPROPIEDAD INMOBILIARIA

ESCALA 1 :75 FECHA: ABRIL 2019

CONTENIDO: PLANTA 4º PISO