

LEY DE COPROPIEDAD INMOBILIARIA - LEY 19.537

CUADRO GENERAL UNIDADES VENDIBLES

SE VENDEN 8° PISO EDIFICIO APOQUINDO				
OFICINAS				
NIVEL	ROL - SII	UNIDAD	% PRORRATEO	
Piso Retirado	00908-00819	Parte Oficina	701 - P-R	4,75000%
TOTAL OFICINA 7° PISO			0	

BIEN COMUN DE USO Y GOCE OFICINA 701 - 8° piso				
NIVEL	Poligono	Recinto	% PRORRATEO	
Piso Retirado	I-J-K-L-A	Hall ascensores		
Piso Retirado	K-m-n-h-i	Terraza		
TOTAL USO Y GOCE 8° PISO			2	

Oficina	0
Bien Comun de Uso y Goce	2

PLANO LEY 19.537 DE COPROPIEDAD INMOBILIARIA

INGRESO EXPEDIENTE EDIFICACION

PLANO APROBADO CON EL N°

CERTIFICADO DE COPROPIEDAD INMOBILIARIA LEY 19.537

PROPIETARIO : INMOBILIARIA APOQUINDO SPA.

REPRESENTANTE LEGAL : CARLOS JAVIER REYES DIMTER

UBICACION :APOQUINDO N° 6419 / PASAJE CUARTO CENTENARIO N° 50

CUMPLE CON LOS REQUISITOS DE LA LEY DE COPROPIEDAD INMOBILIARIA N° 19.537

CONDOMINIO TIPO A

CI-08/2019

C-2956-L

RUT: 76.553.485-2

RUT: 11.427.672-3

JEFE DEPTO. EDIFICACION MUNICIPALIDAD DE LAS CONDES

DIRECTOR DE OBRAS MUNICIPALES LAS CONDES

ARCHIVADO EN EL CONSERVADOR DE BIENES RAICES N° _____ FECHA _____

ROL N° 908-2

NOTAS:

1.- LA VENTA ES AD CORPUS

2.- LAS COTAS SON SOLO INFORMATIVAS

3.- LA ASIGNACION O VENTA DE LOS ESTACIONAMIENTOS DEBERA CUMPLIR CON EL ART. N° 8 DE LA LEY 19.537

4.- LAS TERRAZAS SON DE USO Y GOCE EXCLUSIVO DE LOS DEPTOS. QUE DE LAN ACCESO

PERMISO DE EDIFICACION: N° 3 DE FECHA 12-01-2017

MODIFICACION DE PROYECTO: RES. N° 369 DE FECHA 12-09-2017

MODIFICACION DE PROYECTO: RES. N° 394 DE FECHA 14-11-2018

CERTIFICADO DE RECEPCION DEFINITIVA DE OBRAS DE URBANIZACION N° 265 DE FECHA 15-02-2019

CERTIFICADO DE RECEPCION DEFINITIVA DE OBRAS N° 218 DE FECHA 15-04-2019


REGLAIMIENTO DE COPROPIEDAD REPORTE N° 2751 DE LA NOTARIA DE PEDRO RICARDO REVECO HORMAZABAL, E INSCRITO EN EL CONSERVADOR DE BIENES RAICES DE SANTIAGO A FOLIAS 7996 N° 8773 DE FECHA 15-02-2019

LEY DE COPROPIEDAD INMOBILIARIA

ESCALA 1 :75

FECHA: ABRIL 2019

CONTENIDO: PLANTA PISO RETIRADO

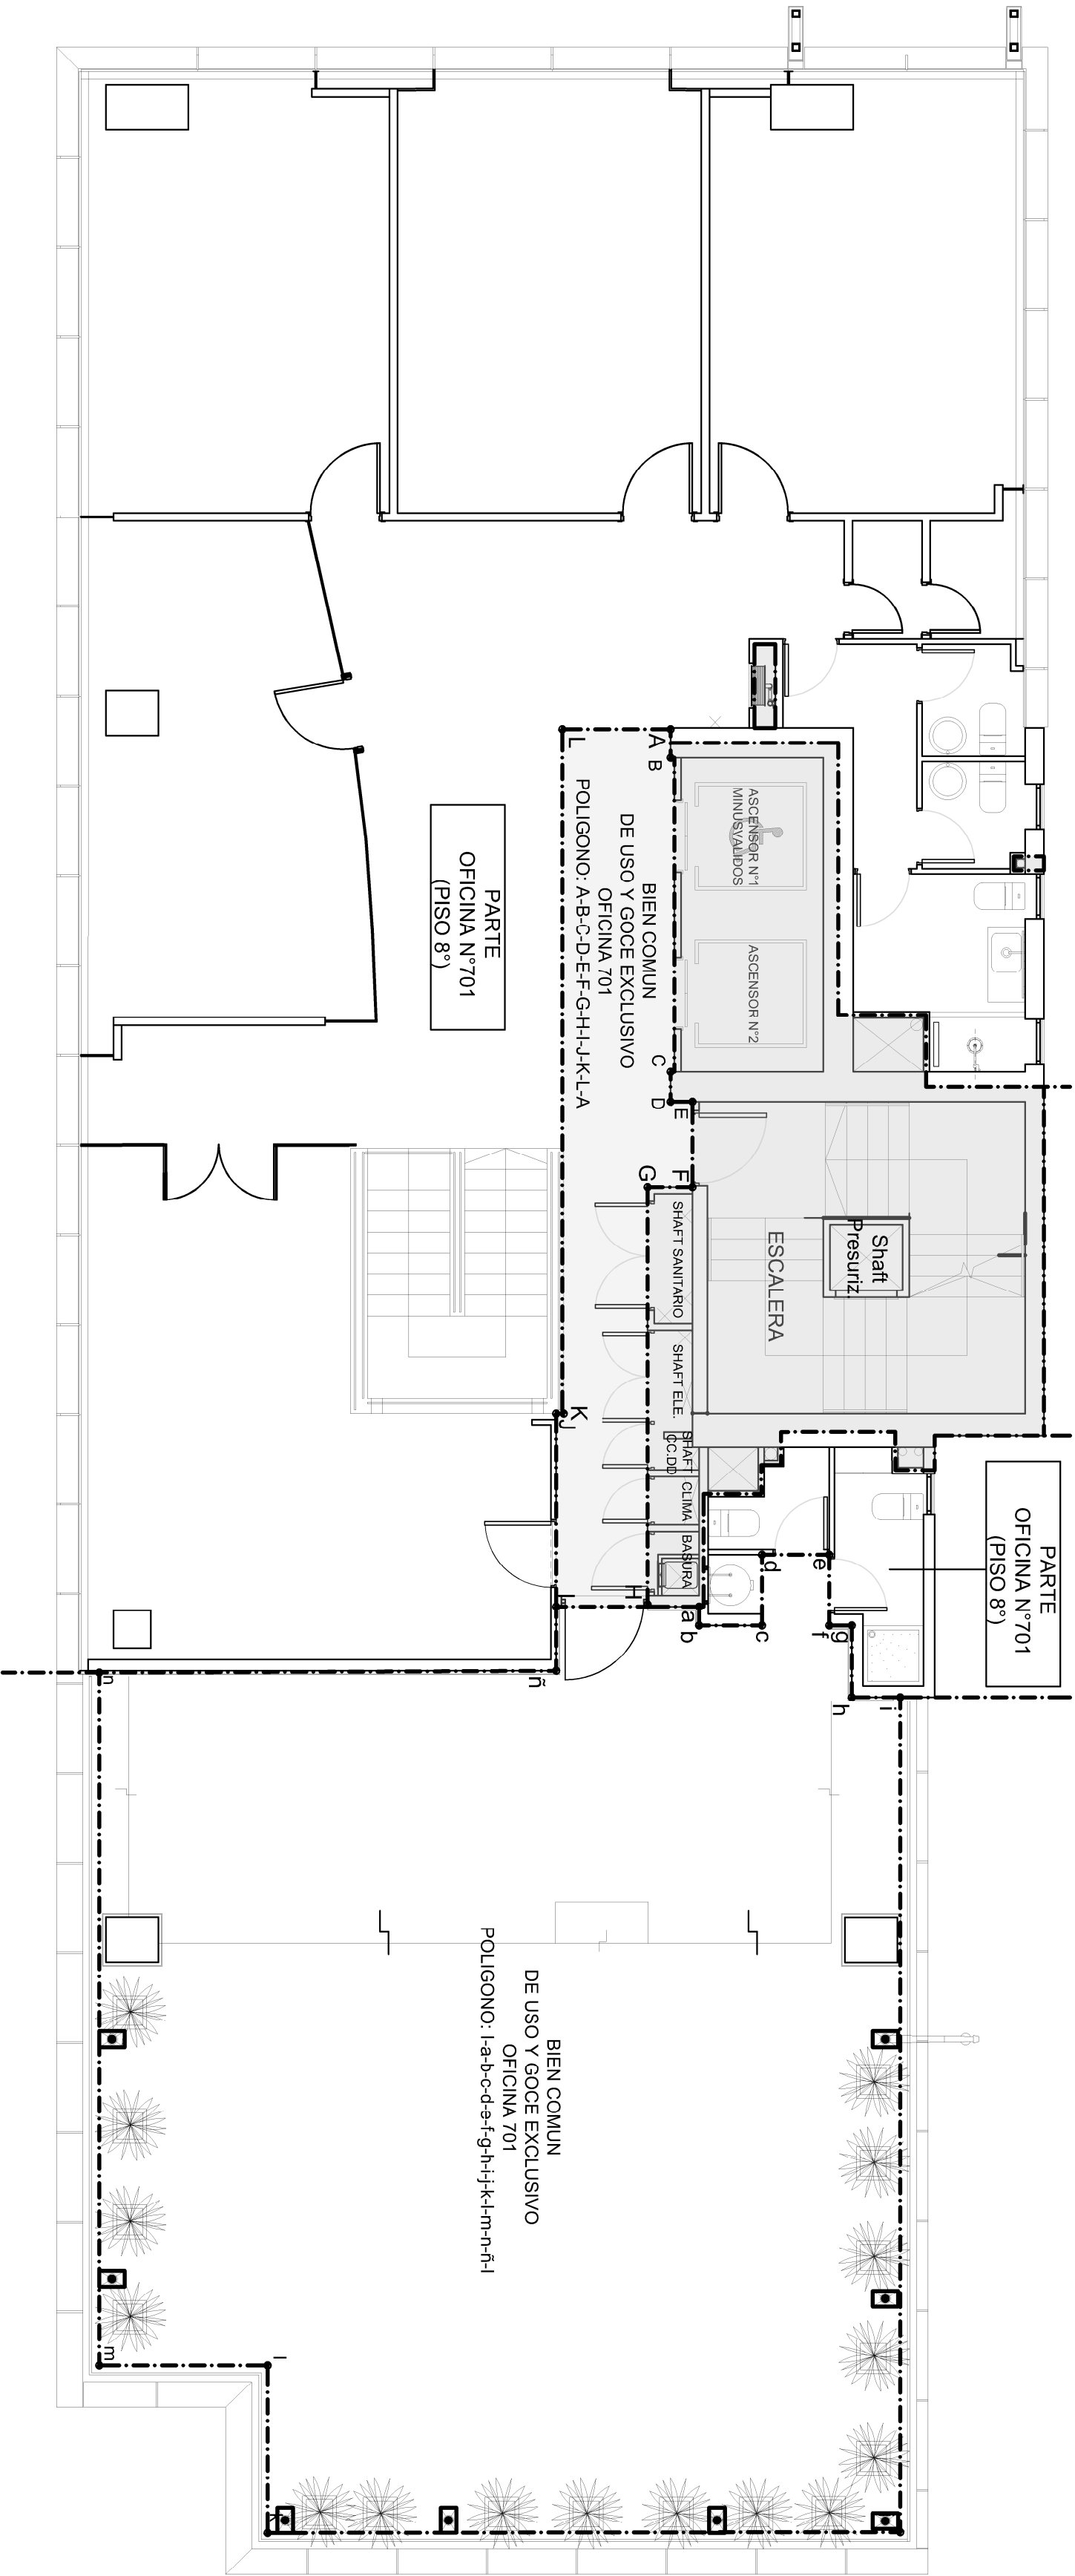

PLANTA PISO RETIRADO

ESCALA 1 : 75