

LEY DE COPROPIEDAD INMOBILIARIA - LEY 19.537
CUADRO GENERAL UNIDADES VENDIBLES

| SE VENDEN 1º SUBTERRANEO | | | |
|-------------------------------------|-------------|---------------------|-------------|
| ESTACIONAMIENTOS | | | |
| NIVEL | ROL - SII | UNIDAD | % PRORRATEO |
| 1º subterráneo | 00908-00820 | Estacionamiento 101 | 0,669000% |
| 1º subterráneo | 00908-00821 | Estacionamiento 102 | 0,279000% |
| 1º subterráneo | 00908-00822 | Estacionamiento 103 | 0,279000% |
| 1º subterráneo | 00908-00823 | Estacionamiento 104 | 0,279000% |
| 1º subterráneo | 00908-00824 | Estacionamiento 105 | 0,279000% |
| TOTAL BODEGAS 1º SUBTERRANEO | | | 5 |

| SE VENDEN 1º SUBTERRANEO | | | |
|-------------------------------------|-------------|-----------------------------|-------------|
| OFICINAS | | | |
| NIVEL | ROL - SII | UNIDAD | % PRORRATEO |
| 1º subterráneo | 00908-00811 | Parte Oficina 102 - 1º piso | 9,569000% |
| TOTAL BODEGAS 1º SUBTERRANEO | | | 0 |

| EN USO Y GOCE DE OFICINA - 102 | | | |
|--|-------------|---------|----------|
| NIVEL | POLIGONO | RECINTO | |
| 1º subterráneo | A-B-C-D-A | Patio 1 | |
| 1º subterráneo | E-F-G-H-J-E | Patio 2 | |
| 1º subterráneo | K-L-M-N-K | Patio 3 | |
| TOTAL USO Y GOSE 1º SUBTERRANEO | | | 3 |

| | |
|---------------------------------|---|
| Estacionamiento | 5 |
| Oficina | 0 |
| Bien Común de Uso y Goce | 3 |

PLANO LEY 19.537 DE COPROPIEDAD INMOBILIARIA

INGRESO EXPEDIENTE EDIFICACION
 PLANO APROBADO CON EL N°
 CERTIFICADO DE COPROPIEDAD INMOBILIARIA LEY 19.537

PROPIETARIO : INMOBILIARIA APOQUINDO SPA.
 REPRESENTANTE LEGAL : CARLOS JAVIER REYES DIMTER
 UBICACION : APOQUINDO N° 6419 / PASAJE CUARTO CENTENARIO N° 50
 CUMPLE CON LOS REQUISITOS DE LA LEY DE COPROPIEDAD INMOBILIARIA N° 19.537
 CONDOMINIO TIPO A

JEFE DEPTO. EDIFICACION
 MUNICIPALIDAD DE LAS CONDES

DIRECTOR DE OBRAS
 MUNICIPALES LAS CONDES

ARCHIVADO EN EL CONSERVADOR DE BIENES RAICES N° _____ FECHA _____

ROL N° 908-2

NOTAS:
 1. VENTA ES AD COPRUE
 2. LAS COTAS SON SOLO INFORMATIVAS
 3. LA ASIGNACION O VENTA DE LOS ESTACIONAMIENTOS DEBERA CUMPLIR CON EL ART. N° 8 DE LA LEY 19.537
 4. LAS TERREZAS SON DE USO Y GOCE EXCLUSIVO DE LOS DEPTOS. QUE DE LAN ACCESO

PERMISO DE EDIFICACION N° 3 DE FECHA 12/01/2017
 MODIFICACION DE PROYECTO RES. N° 969 DE FECHA 12/08/2017
 MODIFICACION DE PROYECTO RES. N° 994 DE FECHA 14/11/2018
 CERTIFICADO DE RECEPCION DEFINITIVA DE OBRAS DE URBANIZACION N° 265 DE FECHA 15/02/2019
 CERTIFICADO DE RECEPCION DEFINITIVA DE OBRAS N° 218 DE FECHA 15/04/2019
 REGLEMENTO DE COPROPIEDAD REPERTORIO N° 2751 DE LA NOTARIA DE PEDRO RICARDO REYECO HORMAZABAL, E INSCRITO EN EL CONSERVADOR DE BIENES RAICES DE SANTIAGO A FOLIOS 7986 N° 8773 DE FECHA 15/02/2019

LEY DE COPROPIEDAD INMOBILIARIA

ESCALA 1 : 75
 FECHA: ABRIL 2019



CONTENIDO: **PLANTA 1º SUBTERRANEO**

04

Carlos Reyes Dimter
 P.P. INMOBILIARIA APOQUINDO SPA.
 R.U.T. 11.427.672.3

Maitas Silva Caballeros
 ARQUITECTO
 R.U.T. 8.512.629.6

13

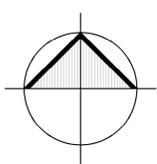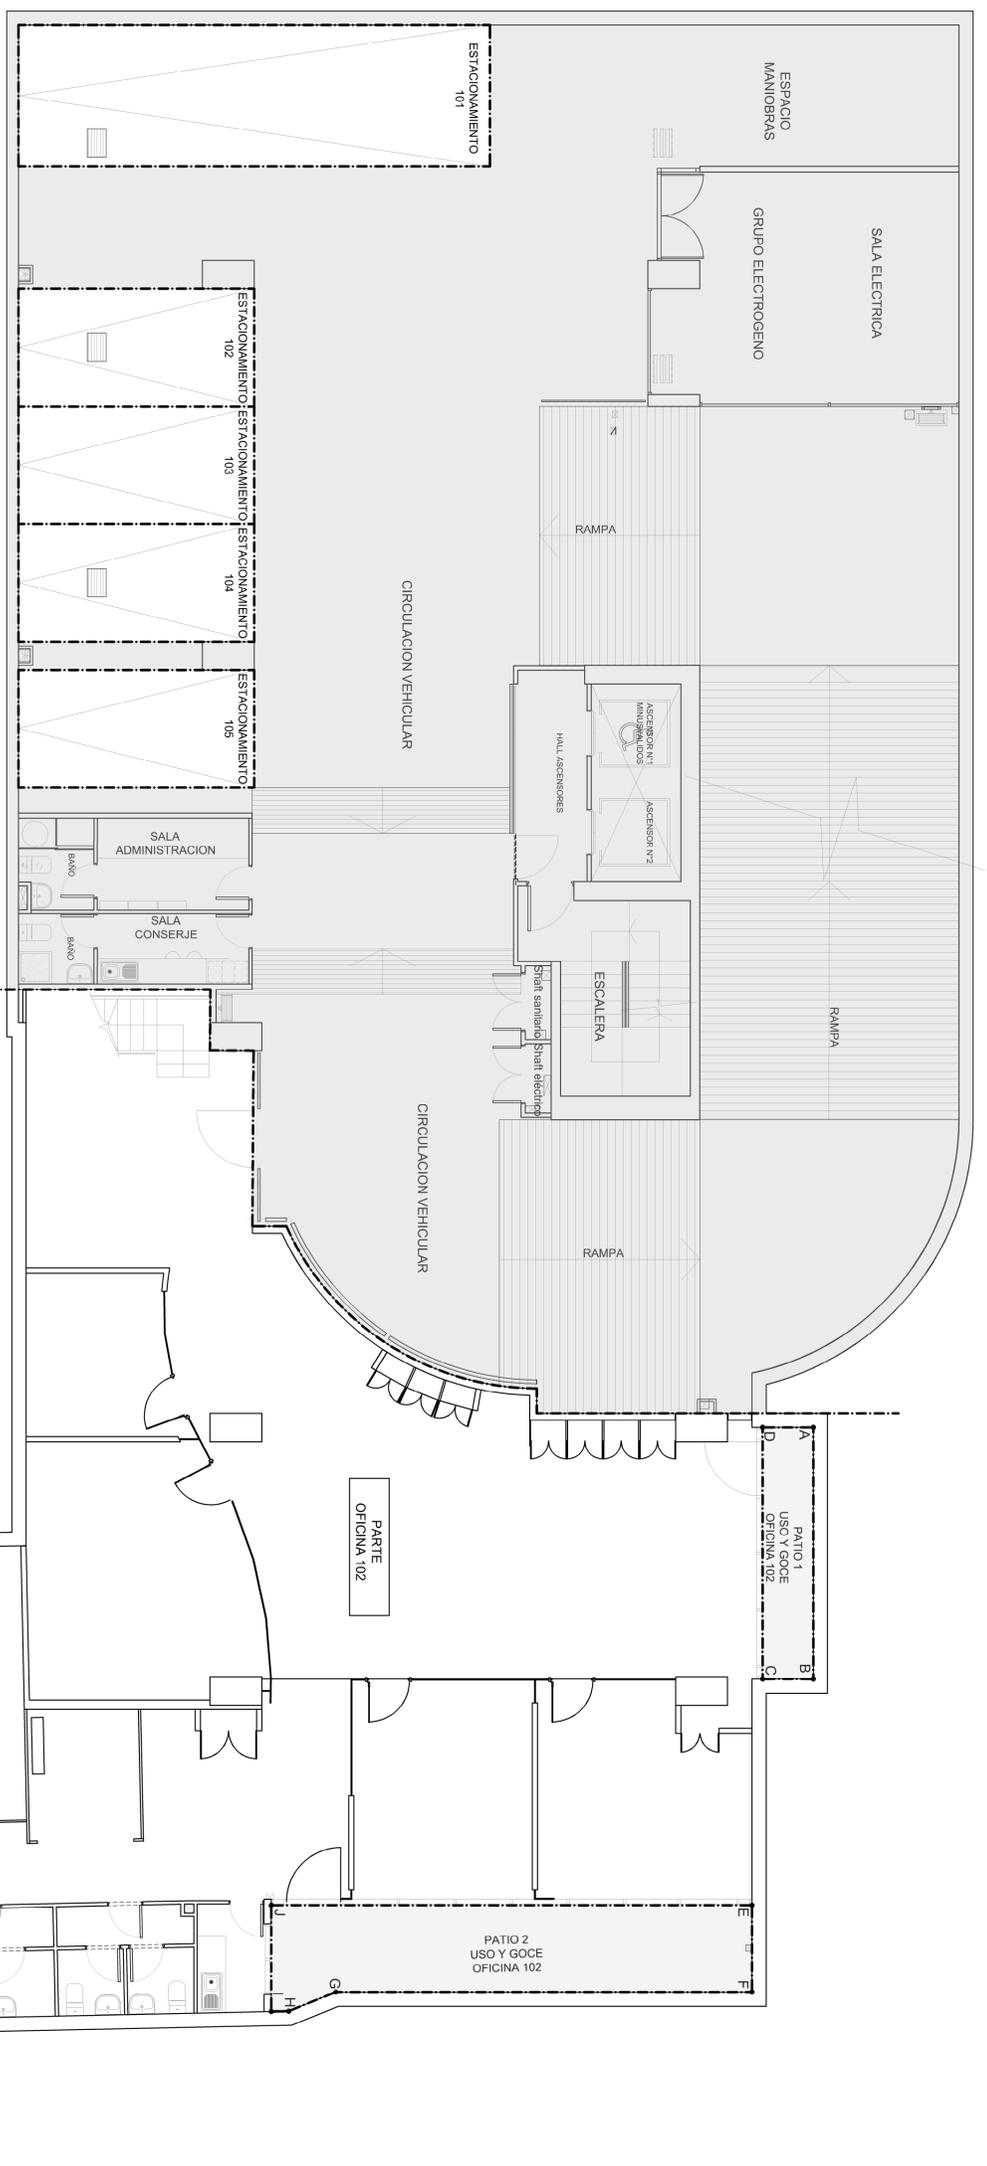

PLANTA 1º SUBTERRANEO
 ESCALA 1 : 75

