

LEY DE COPROPIEDAD INMOBILIARIA - LEY 19.537
CUADRO GENERAL UNIDADES VENDIBLES

SE VENDEN 4º SUBTERRANEO		
NIVEL	ROL - SII	PROPORTEO
4º Subterráneo	00908-00909 Bodega	403 0,17700%
TOTAL BODEGAS 4º SUBTERRANEO		1

SE VENDEN 4º SUBTERRANEO ESTACIONAMIENTOS		
NIVEL	ROL - SII	PROPORTEO
4º Subterráneo	00908-00881 Estacionamiento	401 0,27900%
4º Subterráneo	00908-00882 Estacionamiento	402 0,27900%
4º Subterráneo	00908-00883 Estacionamiento	403 0,27900%
4º Subterráneo	00908-00884 Estacionamiento	404 0,27900%
4º Subterráneo	00908-00885 Estacionamiento	405 0,27900%
4º Subterráneo	00908-00886 Estacionamiento	406 0,27900%
4º Subterráneo	00908-00887 Estacionamiento	407 0,27900%
4º Subterráneo	00908-00888 Estacionamiento	408 0,27900%
4º Subterráneo	00908-00889 Estacionamiento	409 0,27900%
4º Subterráneo	00908-00890 Estacionamiento	410 0,27900%
4º Subterráneo	00908-00891 Estacionamiento	411 0,27900%
4º Subterráneo	00908-00892 Estacionamiento	412 0,27900%
4º Subterráneo	00908-00893 Estacionamiento	413 0,27900%
4º Subterráneo	00908-00894 Estacionamiento	414 0,27900%
4º Subterráneo	00908-00895 Estacionamiento	415 0,27900%
4º Subterráneo	00908-00896 Estacionamiento	416 0,27900%
4º Subterráneo	00908-00897 Estacionamiento	417 0,27900%
4º Subterráneo	00908-00898 Estacionamiento	418 0,27900%
4º Subterráneo	00908-00901 Estacionamiento	421 0,27900%
4º Subterráneo	00908-00902 Estacionamiento	422 0,27900%
4º Subterráneo	00908-00903 Estacionamiento	423 0,40100%
4º Subterráneo	00908-00904 Estacionamiento	424 0,27900%
4º Subterráneo	00908-00905 Estacionamiento	425 0,27900%
TOTAL ESTACIONAMIENTOS 4º SUBTERRANEO		23

SE VENDEN 4º SUBTERRANEO ESTACIONAMIENTOS Y BODEGAS EN CONJUNTO		
NIVEL	ROL - SII	% PROPORTEO
4º Subterráneo	00908-00899 Estacionamiento	419 0,27900%
4º Subterráneo	00908-00900 Bodega	420 0,27900%
4º Subterráneo	00908-00900 Bodega	402 0,28200%
TOTAL EN CONJUNTO 4º SUBTERRANEO		2

Bodega	1
Estacionamiento	23
Bodega y Estacionamiento	2

PLANO LEY 19.537 DE COPROPIEDAD INMOBILIARIA

INGRESO EXPEDIENTE EDIFICACION
PLANO APROBADO CON EL N° C-108/2019
C-2956-A

CERTIFICADO DE COPROPIEDAD INMOBILIARIA LEY 19.537
PROPIETARIO : INMOBILIARIA APOQUINDO SPA. RUT: 76.553.485-2
REPRESENTANTE LEGAL : CARLOS JAVIER REYES DIMTER RUT: 11.427.672-3
UBICACION : APOQUINDO N° 6419 / PASAJE CUARTO CENTENARIO N° 50
CUMPLE CON LOS REQUISITOS DE LA LEY DE COPROPIEDAD INMOBILIARIA N° 19.537
CONDOMINIO TIPO A


JEFE DEPTO. EDIFICACION DIRECTOR DE OBRAS
MUNICIPALIDAD DE LAS CONDES MUNICIPALES LAS CONDES

ARCHIVADO EN EL CONSERVADOR DE BIENES RAICES N° _____ FECHA _____
ROL N° 908-2

NOTAS:
1.- VENTA ES AD COPRUE
2.- LAS COTAS SON SOLO INFORMATIVAS
3.- LA ASIGNACION O VENTA DE LOS ESTACIONAMIENTOS DEBERA CUMPLIR CON EL ART. N° 8 DE LA LEY 19.537
4.- LAS TERRENAS SON DE USO Y GOCE EXCLUSIVO DE LOS DEPTOS. QUE DE LAN ACCESO
PERMISO DE EDIFICACION N° 3 DE FECHA 12/01-2017
MODIFICACION DE PROYECTO RES. N° 899 DE FECHA 12/01-2017
MODIFICACION DE PROYECTO RES. N° 894 DE FECHA 14/11-2018
CERTIFICADO DE RECEPCION DEFINITIVA DE OBRAS DE URBANIZACION N° 785 DE FECHA 15/02-2019
CERTIFICADO DE RECEPCION DEFINITIVA DE OBRAS N° 218 DE FECHA 15/04-2019
REGULAMENTO DE COPROPIEDAD REPERTORIO N° 2751 DE LA MUNICIPA DE PEDRO RICARDO REYCO HORMAZABAL, E INSCRITO EN EL CONSERVADOR DE BIENES RAICES DE SANTIAGO A FOLIAS 7866 N° 8773 DE FECHA 15/02-2019


LEY DE COPROPIEDAD INMOBILIARIA
FECHA: ABRIL 2019
ESCALA 1 : 75
CONTENIDO: **PLANTA 4º SUBTERRANEO**

01
..... Carlos Reyes Dimter Matias Silva Caballeros
P P INMOBILIARIA APOQUINDO SPA. APOQUINDO RUT: 8.512.625-6
RUT: 11.427.672-3 RUT: 8.512.625-6
13

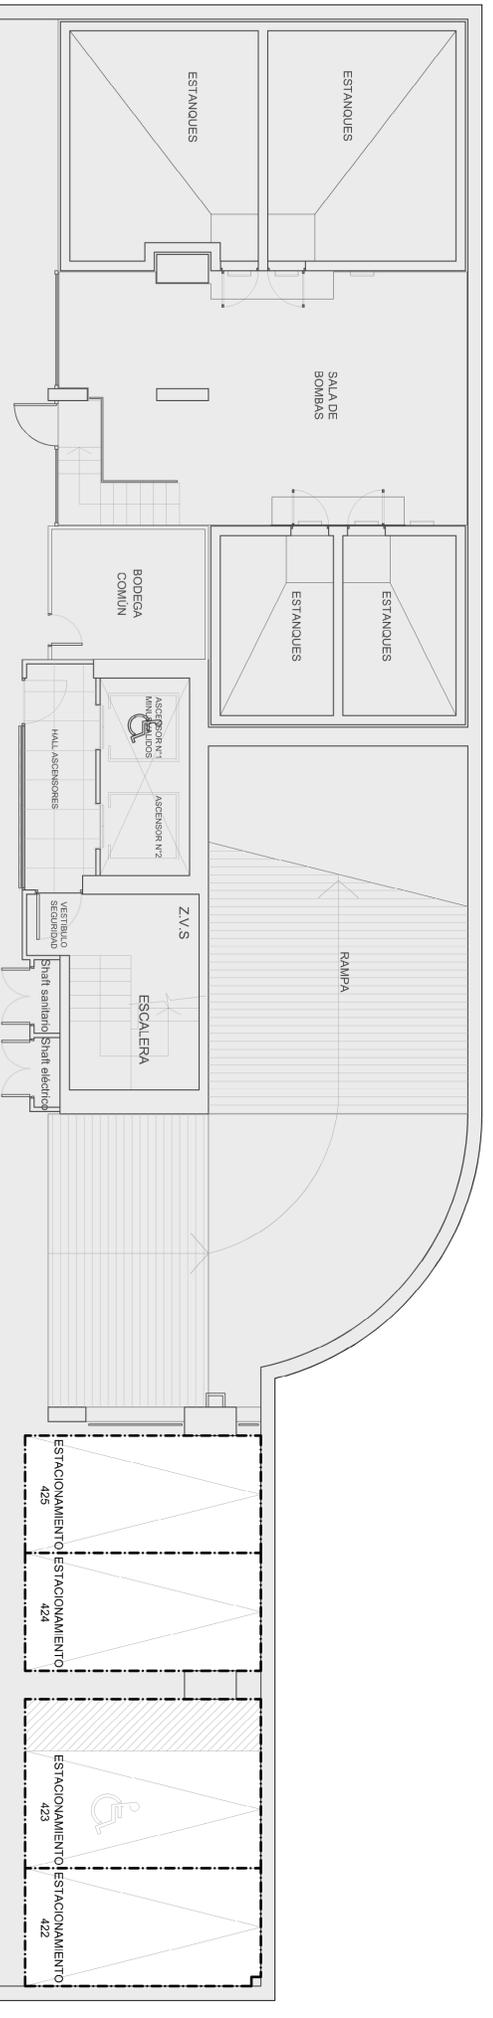

CIRCULACION VEHICULAR

CIRCULACION VEHICULAR

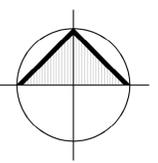

PLANTA 4º SUBTERRANEO
ESCALA 1 : 75

RESUMEN UNIDADES EMBRICO ORIGINAS APOQUINDO	
UNIDADES VENDIBLES	Cantidad Unidades
Oficinas	10
Local comercial y Estacionamiento (En Conjunto)	1
Estacionamientos	74
Bodegas	4
Estacionamiento y Bodega (En conjunto)	12
TOTAL UNIDADES	101

PISO	UNIDAD	CANTIDAD	TOTAL
4º Subterráneo	Bodega	1	26
	Estacionamiento	23	
	Bodega y Estacionamiento	2	
3º Subterráneo	Bodega	1	29
	Estacionamiento	23	
	Bodega y Estacionamiento	5	
2º Subterráneo	Bodega	1	29
	Estacionamiento	23	
	Bodega y Estacionamiento	5	
1º Subterráneo	Estacionamiento	5	5
	Oficina	0	
	Oficina	2	4
	Bodega	1	
2º Piso	Oficina	3	3
3º Piso	Oficina	2	2
4º Piso	Oficina	2	2
5º Piso	Oficina	1	1
6º Piso	Oficina	0	0
7º Piso	Oficina	0	0
PR	Oficina	0	0
TOTAL			101

ESTACIONAMIENTOS REQUERIDO	40
COMERCIO	46
COMERCIO	2
SUM2	2
TOTAL	50
BICICLETAS	44
ESTACIONAMIENTOS PROYECTADOS	85
OFICINA	2
COMERCIO	2
SUM2	2
TOTAL	87
BICICLETAS	48

