


LEY DE COPROPIEDAD INMOBILIARIA - LEY 19.537
CUADRO GENERAL UNIDADES VENDIBLES

SE VENDEN 7º PISO EDIFICIO APOQUINDO			
OFICINAS			
NIVEL	ROL - SII	UNIDAD	% PRORRATEO
7º piso	00908-00819	Parte Oficina	7.700000%
TOTAL OFICINA 7º PISO		0	

BIEN COMUN DE USO Y GOCE OFICINA 701			
NIVEL	Poligono	Recinto	
7º piso	A-B-C-D-E-F-G-H-I-LJA	Hall ascensores	
TOTAL USO Y GOCE 7º PISO		1	

Oficina	0
Bien Comun de Uso y Goce	1

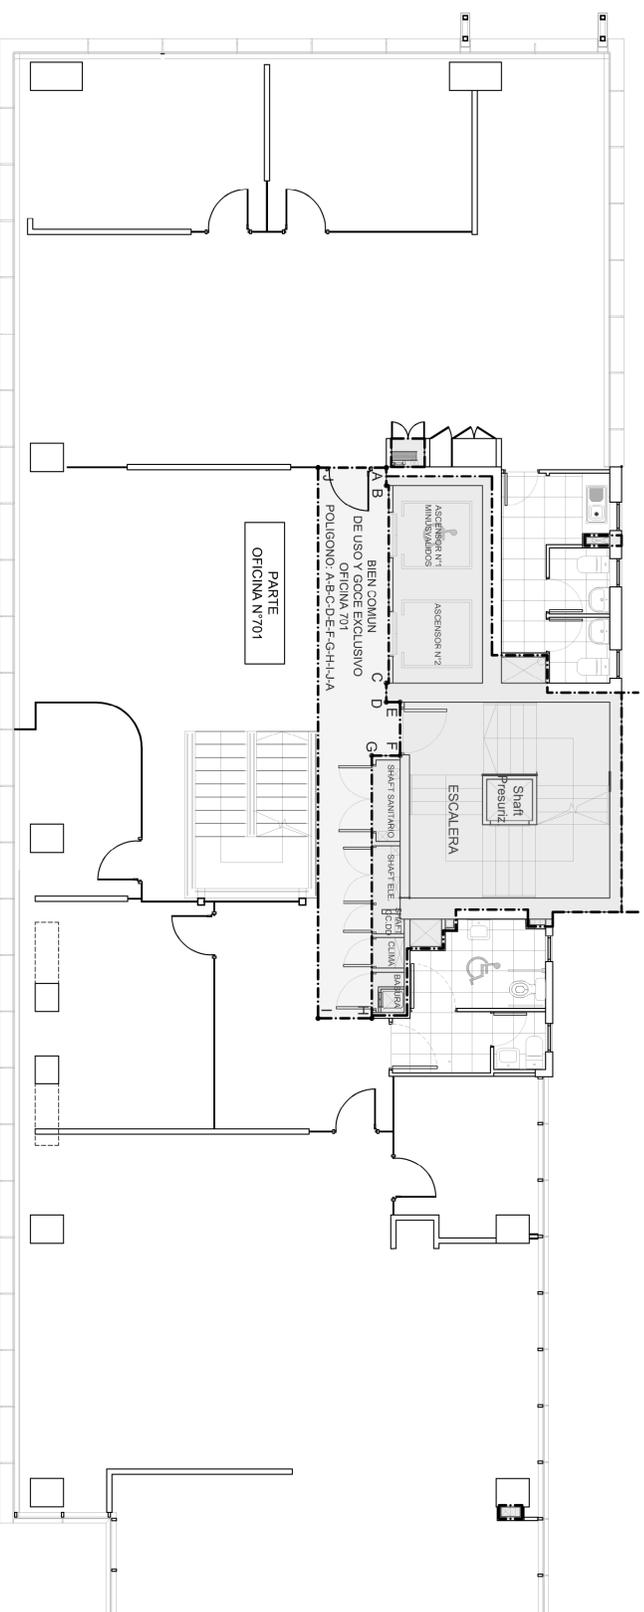

PLANTA 7º PISO
ESCALA 1 : 75

PLANO LEY 19.537 DE COPROPIEDAD INMOBILIARIA
 INGRESO EXPERIENTE EDIFICACION
 PLANO APROBADO CON EL N° C-108/2019
 C-2956-K
 CERTIFICADO DE COPROPIEDAD INMOBILIARIA LEY 19.537
 RUT: 76.553.485-2
 REPRESENTANTE LEGAL: CARLOS JAVIER REYES DIMTER RUT: 11.427.872-3
 UBICACION: APOQUINDO N° 6419 / PASAJE CUARTO CENTENARIO N° 50
 CUMPLE CON LOS REQUISITOS DE LA LEY DE COPROPIEDAD INMOBILIARIA N° 19.537
 CONDOMINIO TIPO A

ARCHIVADO EN EL CONSERVADOR DE BIENES RAICES N° _____ FECHA _____
JEFE DEPTO. EDIFICACION MUNICIPALIDAD DE LAS CONDES
DIRECTOR DE OBRAS MUNICIPALES LAS CONDES

ROL N° 908-2

NOTAS:
 1. VENTA ES AD COPRUE
 2. LAS COTAS SON SOLO INFORMATIVAS
 3. LA ASIGNACION O VENTA DE LOS ESTACIONAMIENTOS DEBERA CUMPLIR CON EL ART. N° 8 DE LA LEY 19.537
 4. LAS TERREZAS SON DE USO Y GOCE EXCLUSIVO DE LOS DEPTOS. QUE DE LAN ACCESO

PERMISO DE EDIFICACION N° 3 DE FECHA 12/01/2017
 MODIFICACION DE PROYECTO RES. N° 569 DE FECHA 12/09/2017
 MODIFICACION DE PROYECTO RES. N° 894 DE FECHA 14.11.2018
 CERTIFICADO DE RECEPCION DEFINITIVA DE OBRAS DE URBANIZACION N° 255 DE FECHA 15/02/2019
 CERTIFICADO DE RECEPCION DEFINITIVA DE OBRAS N° 218 DE FECHA 15/04/2019
 REGLAMENTO DE COPROPIEDAD REPERTORIO N° 2751 DE LA NOTARIA DE PEDRO RICARDO REVECO HORMAZABAL, E INSCRITO EN EL CONSERVADOR DE BIENES RAICES DE SANTIAGO A FOLIOS 7986 N° 8773 DE FECHA 15/02/2019

LEY DE COPROPIEDAD INMOBILIARIA

ESCALA 1 : 75 FECHA: ABRIL 2019
 CONTENIDO: **PLANTA 7º PISO**