
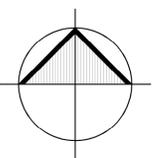


LEY DE COPROPIEDAD INMOBILIARIA - LEY 19.537
CUADRO GENERAL UNIDADES VENDIBLES

SE VENDEN 5º PISO EDIFICIO APOQUINDO			
OFICINAS			
NIVEL	ROL - SII	UNIDAD	% PRORRATEO
5º piso	0908-00819	Parte Oficina	7,65900%
TOTAL OFICINA 5º PISO		1	

BIEN COMUN DE USO Y GOCE OFICINA 701 - 5º piso		
NIVEL	Poligono	Recinto
5º piso	A-B-C-D-E-F-G-H-I-J-K-A	Hall ascensores
TOTAL USO Y GOCE 5º PISO		1

Oficina	1
Bien Comun de Uso y Goce	1

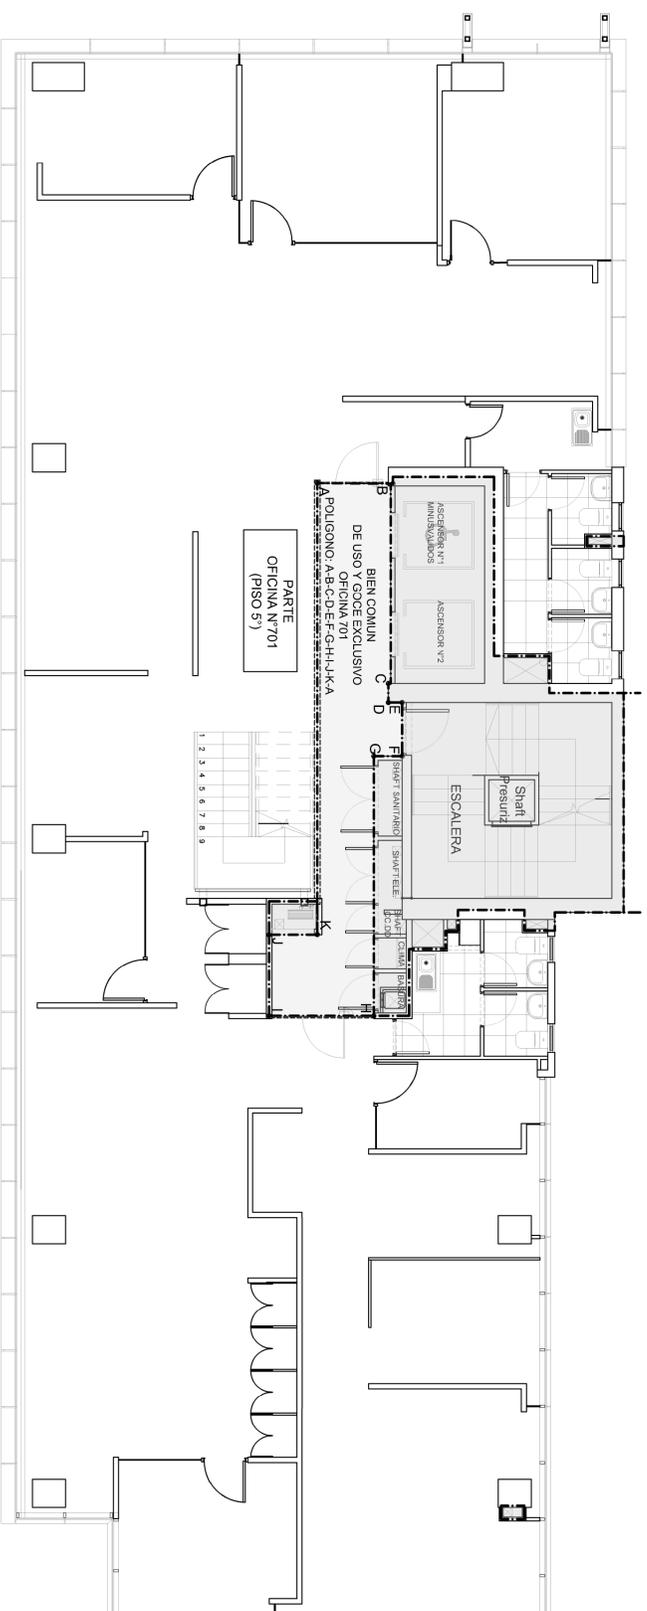

PLANTA 5º PISO
ESCALA 1 : 75

NOTAS:
1.- VENTA ES AD COPRUE
2.- LAS COTAS SON SOLO INFORMATIVAS
3.- LA ASIGNACION O VENTA DE LOS ESTACIONAMIENTOS DEBERA CUMPLIR CON EL ART. N° 8 DE LA LEY 19.537
4.- LAS TENDIDAS SON DE USO Y GOCE EXCLUSIVO DE LOS DEPTOS. QUE DE LAN ACCESO

PERMISO DE EDIFICACION N° 3 DE FECHA 12/01/2017
MODIFICACION DE PROYECTO RES. N° 599 DE FECHA 12/09/2017
MODIFICACION DE PROYECTO RES. N° 994 DE FECHA 14/11/2018
CERTIFICACION DE RECEPCION DEFINITIVA DE OBRAS DE URBANIZACION N° 295 DE FECHA 15/02/2019
CERTIFICADO DE RECEPCION DEFINITIVA DE OBRAS N° 218 DE FECHA 15/04/2019
REGULAMENTO DE COPROPIEDAD REPERTORIO N° 2751 DE LA NOTARIA DE PEDRO RICARDO REYECO HORMAZABAL, E INSCRITO EN EL CONSERVADOR DE BIENES RAICES DE SANTIAGO A FOLIOS 7986 N° 8773 DE FECHA 15/02/2019

LEY DE COPROPIEDAD INMOBILIARIA

ESCALA 1 : 75 FECHA: ABRIL 2019

CONTENIDO: **PLANTA 5º PISO**