

LEY DE COPROPIEDAD INMOBILIARIA - LEY 19.537
CUADRO GENERAL UNIDADES VENDIBLES

SE VENDEN 3º PISO EDIFICIO APOQUINDO				
OFICINAS				
NIVEL	ROL - SII	DIRECCION OFICIA	UNIDAD	% PROPORTEO
3º piso	00908-008115	Oficina	301	3,89600%
3º piso	00908-008116	Oficina	302	3,78500%
TOTAL OFICINAS 3º PISO			2	

POLIGONO SERVIDUMBRE DE PASO			
NIVEL	Poligono	Recinto	
3º piso	A-B-C-D-E-F-G-H	Oficina 302	
	LAJ		

Oficina	
Servidumbre	1
	2

PLANO LEY 19.537 DE COPROPIEDAD INMOBILIARIA

INGRESO EXPEDIENTE EDIFICACION C/08/2019
 PLANO APROBADO CON EL N° C-2956-G
 CERTIFICADO DE COPROPIEDAD INMOBILIARIA LEY 19.537

PROPIETARIO : INMOBILIARIA APOQUINDO SPA. RUT: 76.553.485-2
 REPRESENTANTE LEGAL : CARLOS JAVIER REYES DIMTER RUT: 11.427.872-3
 UBICACION : APOQUINDO N° 6419 / PASAJE CUARTO CENTENARIO N° 50
 CUMPLE CON LOS REQUISITOS DE LA LEY DE COPROPIEDAD INMOBILIARIA N° 19.537
 CONDOMINIO TIPO A

JEFE DEPTO. EDIFICACION DIRECTOR DE OBRAS
 MUNICIPALIDAD DE LAS CONDES MUNICIPALES LAS CONDES

ARCHIVADO EN EL CONSERVADOR DE BIENES RAICES N° _____ FECHA _____
 ROL N° 908-2



NOTAS:
 1. VENTA ES AD COPRUE
 2. LAS COTAS SON SOLO INFORMATIVAS
 3. LA ASIGNACION O VENTA DE LOS ESTACIONAMIENTOS DEBERA CUMPLIR CON EL ART. N° 8 DE LA LEY 19.537
 4. LAS TERREZAS SON DE USO Y GOCE EXCLUSIVO DE LOS DEPTOS. QUE DE LAN ACCESO

PERMISO DE EDIFICACION N° 3 DE FECHA 12/01/2017
 MODIFICACION DE PROYECTO RES. N° 969 DE FECHA 12/09/2017
 MODIFICACION DE PROYECTO RES. N° 994 DE FECHA 14/11/2018
 CERTIFICADO DE RECEPCION DEFINITIVA DE OBRAS DE URBANIZACION N° 295 DE FECHA 15/02/2019
 CERTIFICADO DE RECEPCION DEFINITIVA DE OBRAS N° 218 DE FECHA 15/04/2019
 REGAMEN TO DE COPROPIEDAD REPERTORIO N° 2751 DE LA NOTARIA DE PEDRO RICARDO REVECO HORMAZAVAL, E INSCRITO EN EL CONSERVADOR DE BIENES RAICES DE SANTIAGO A FOLIOS 7986 N° 8773 DE FECHA 15/02/2019

LEY DE COPROPIEDAD INMOBILIARIA

ESCALA 1 :75 FECHA: ABRIL 2019

CONTENIDO: PLANTA 3º PISO

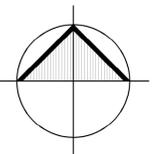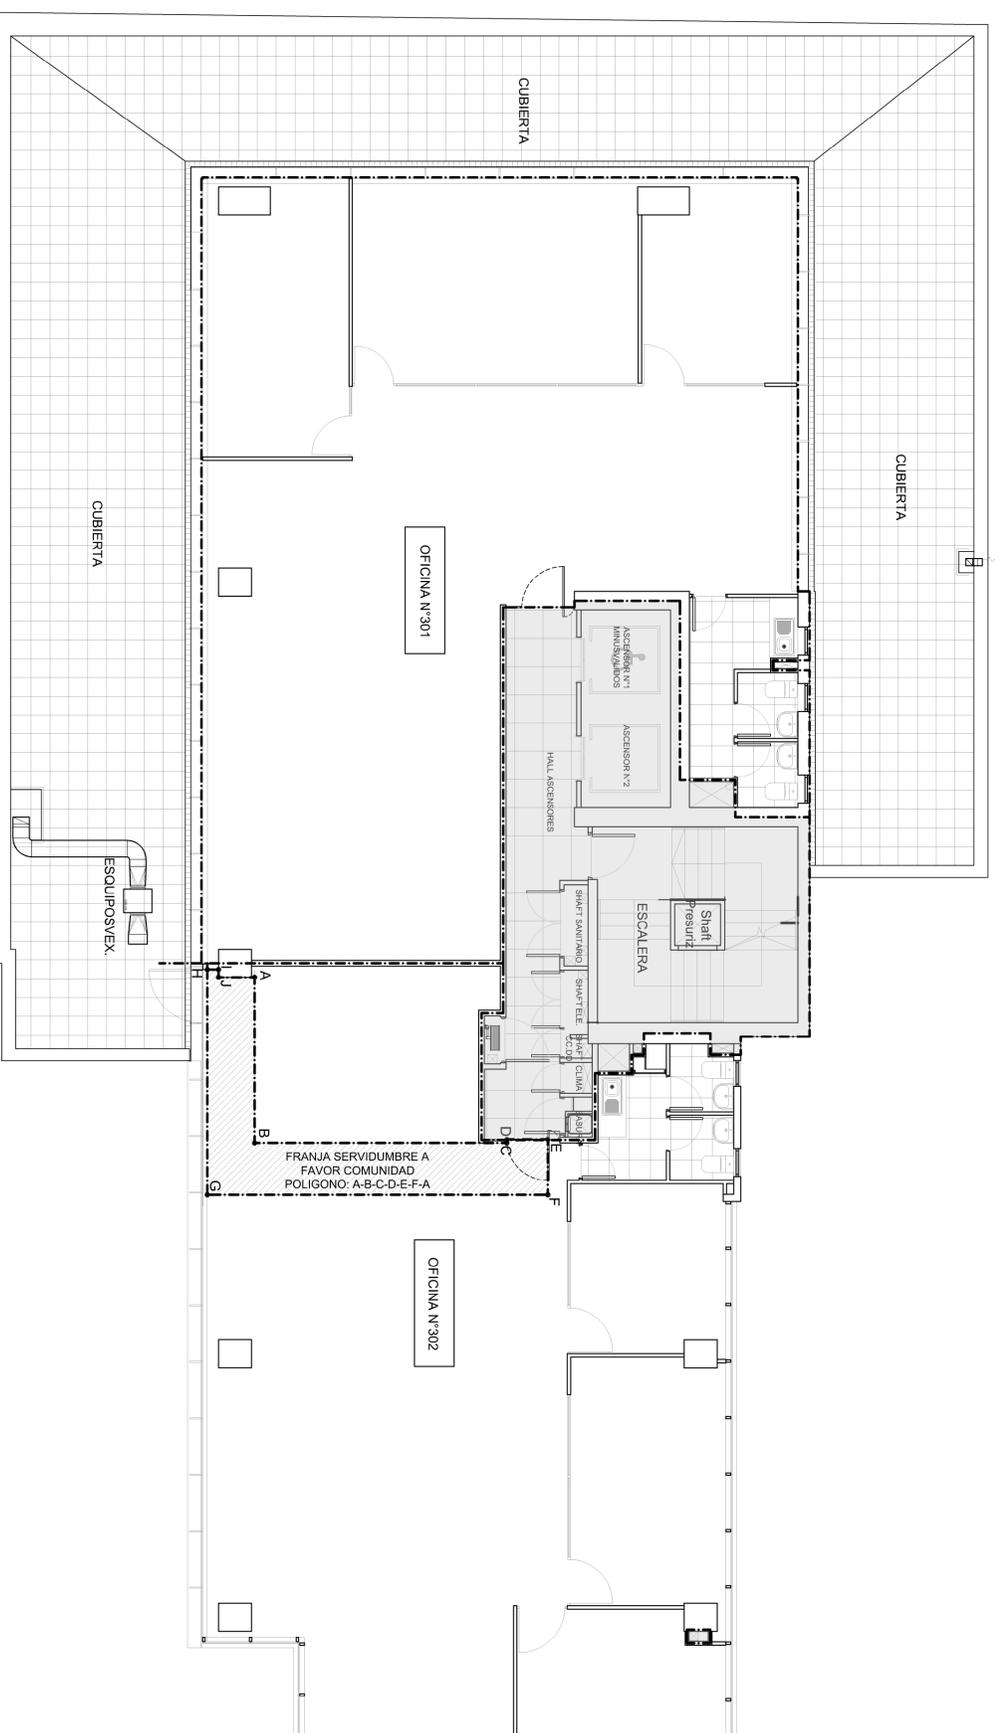

PLANTA 3º PISO
 ESCALA 1 : 75