
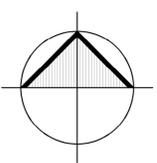


LEY DE COPROPIEDAD INMOBILIARIA - LEY 19.537
CUADRO GENERAL UNIDADES VENDIBLES

SE VENDEN 6º PISO EDIFICIO APOQUINDO			
OFICINAS			
NIVEL	ROL - SII	UNIDAD	% PRORRATEO
6º piso	00908-00819	Parte Oficina	7.71100%
TOTAL OFICINA 6º PISO		0	
BIEN COMUN DE USO Y GOCE OFICINA 701 - 6º piso			
NIVEL	Poligono	Recinto	
6º piso	A-B-C-D-E-F-G-H-L-LA	Hall ascensores	
TOTAL USO Y GOCE 6º PISO		1	
Oficina		0	
Bien Comun de Uso y Goce		1	

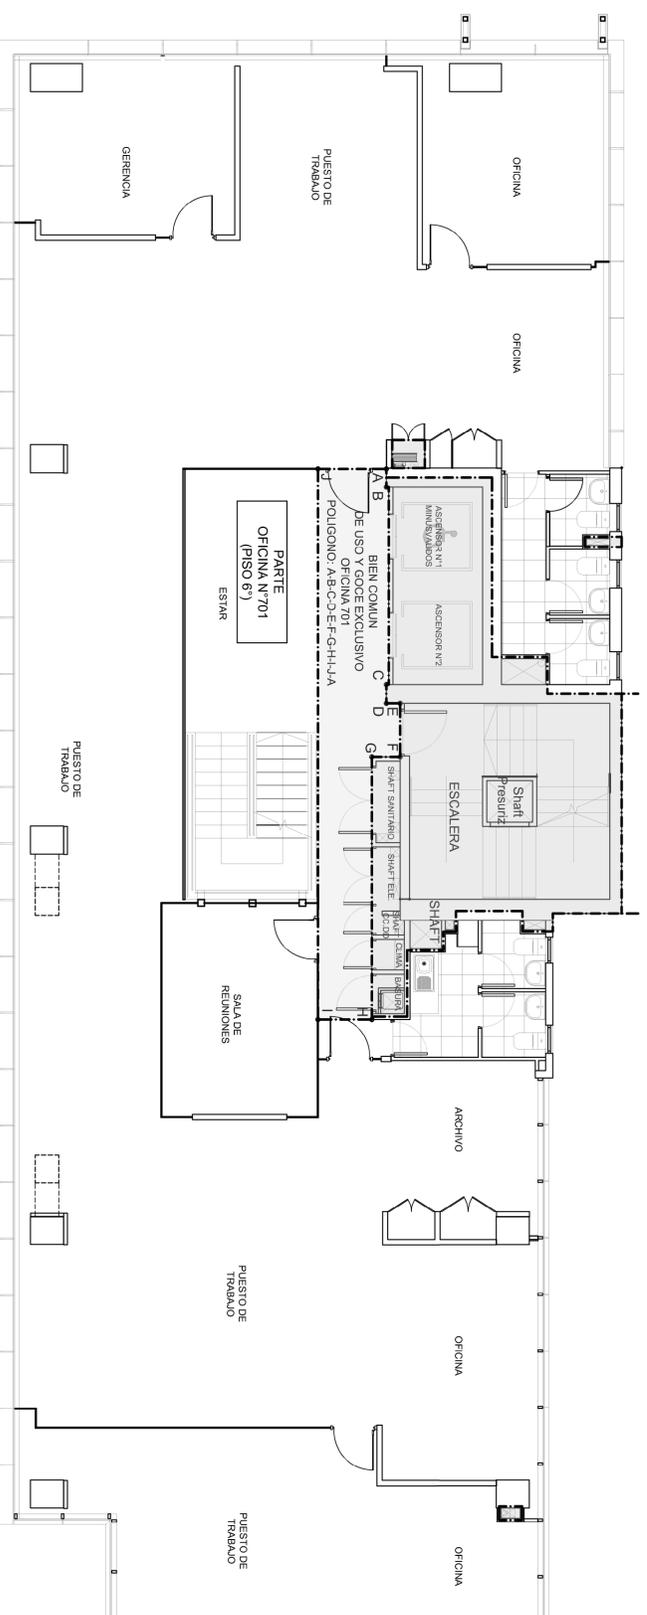

PLANTA 6º PISO
ESCALA 1 : 75

PLANO LEY 19.537 DE COPROPIEDAD INMOBILIARIA
INGRESO EXPERIENTE EDIFICACION
PLANO APROBADO CON EL N° C-108/2019
CERTIFICADO DE COPROPIEDAD INMOBILIARIA LEY 19.537 C-2956-J
RUT: 76.553.485-2
RUT: 11.427.672-3
RUT: 8.512.625-6

PROPIETARIO : INMOBILIARIA APOQUINDO SPA.
REPRESENTANTE LEGAL : CARLOS JAVIER REYES DIMTER
UBICACION : APOQUINDO N° 6419 / PASAJE CUARTO CENTENARIO N° 50
CUMPLE CON LOS REQUISITOS DE LA LEY DE COPROPIEDAD INMOBILIARIA N° 19.537
CONDOMINIO TIPO A

ARCHIVADO EN EL CONSERVADOR DE BIENES RAICES N° _____ FECHA _____
ROL N° 908-2

JEFE DEPTO. EDIFICACION DIRECTOR DE OBRAS
MUNICIPALIDAD DE LAS CONDES MUNICIPALES LAS CONDES

NOTAS:
1.- VENTA ES AD COPRUE
2.- LAS COTAS SON SOLO INFORMATIVAS
3.- LA ASIGNACION O VENTA DE LOS ESTACIONAMIENTOS DEBERA CUMPLIR CON EL ART. N° 8 DE LA LEY 19.537
4.- LAS TERREZAS SON DE USO Y GOCE EXCLUSIVO DE LOS DEPTOS. QUE DE LAN ACCESO
PERMISO DE EDIFICACION N° 3 DE FECHA 12/01/2017
MODIFICACION DE PROYECTO RES. N° 969 DE FECHA 12/09/2017
MODIFICACION DE PROYECTO RES. N° 994 DE FECHA 14.11.2018
CERTIFICADO DE RECEPCION DEFINITIVA DE OBRAS DE URBANIZACION N° 265 DE FECHA 15/02/2019
CERTIFICADO DE RECEPCION DEFINITIVA DE OBRAS N° 218 DE FECHA 15/04/2019
REGULAMENTO DE COPROPIEDAD REPERTORIO N° 2751 DE LA NOTARIA DE PEDRO RICARDO REYECO HORMAZABAL, E INSCRITO EN EL CONSERVADOR DE BIENES RAICES DE SANTIAGO A FOLIOS 7986 N° 8773 DE FECHA 15/02/2019

LEY DE COPROPIEDAD INMOBILIARIA
ESCALA 1 : 75
FECHA: ABRIL 2019
CONTENIDO: **PLANTA 6º PISO**