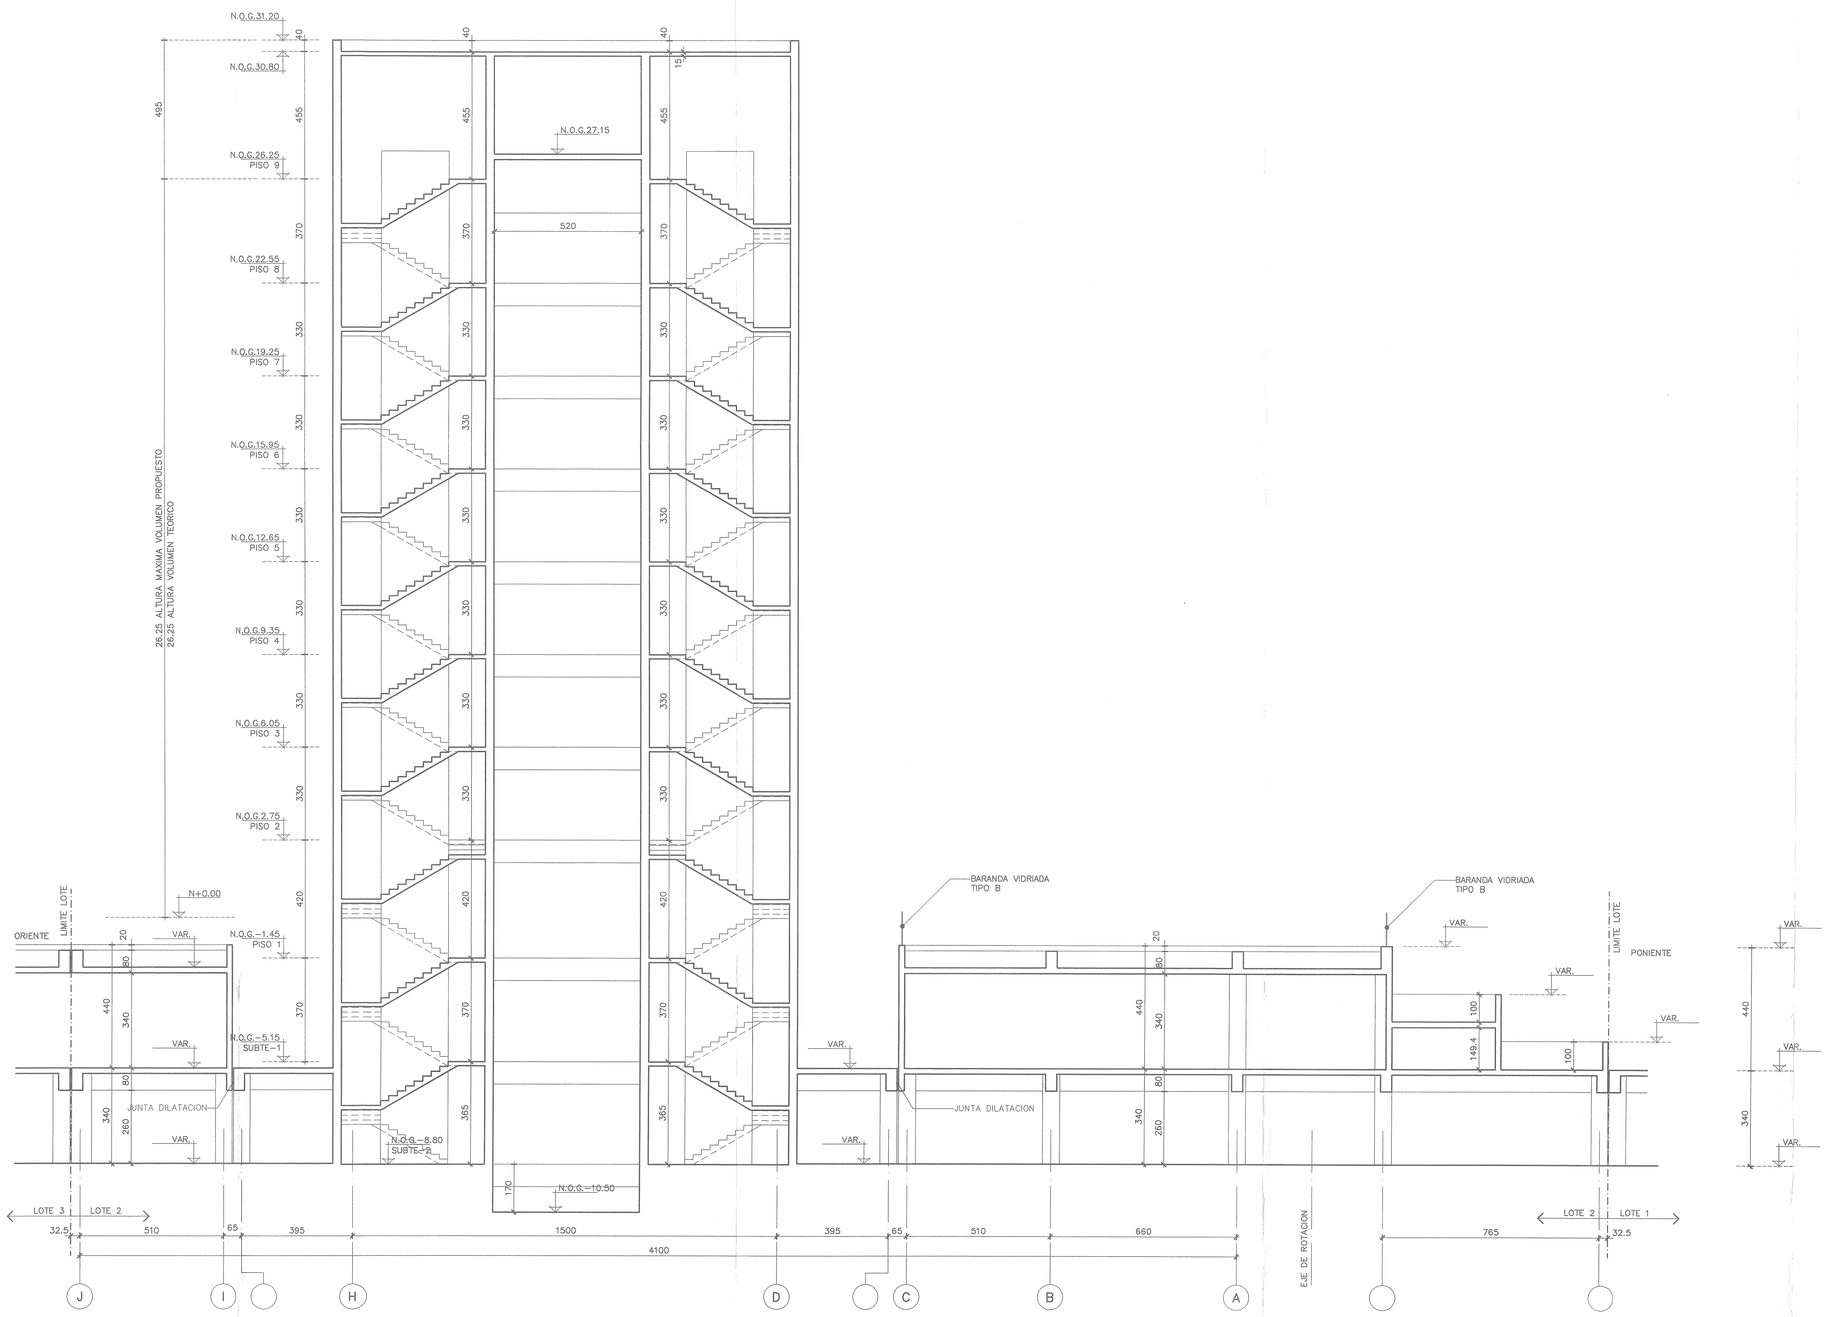

CORTE A–A

ESCALA 1:100

MUNICIPALIDAD DE HUECHURABA
DIRECCIÓN DE OBRAS MUNICIPALES
SE ACOGE AL ARTICULO 5.2.8 DE LA ORDENANZA GENERAL DE URBANISMO Y CONSTRUCCIÓN
Permiso de Edificación N° 46-2011
26/09/2011
RECTIFICACION
MODIFICACION
FECHA 08 ENE 2013
V°B° ARQUITECTO REVISOR

ESTEBAN SIQUES ESTELA
ARQUITECTO
REVISOR INDEPENDIENTE
INSC. 1ª CAT. Nº 04 - 13

INFORME Nº 243 DE 03.12.2013

JOSE MIGUEL RAWLINS C.
INVERSIONES Y DESARROLLO
HUECHURABA LTDA.

JOEL LOBO V.
INVERSIONES Y DESARROLLO
HUECHURABA LTDA.

JUAN SABBAGH P.
ARQUITECTO
SABBAGH ARQUITECTOS

SIMBOLOGIA

SE MODIFICA

SE ELIMINA

NUMERO	FECHA	MODIFICACION	DIB	REV
0	24.01.11	EMITIDO PARA EXPEDIENTE MUNICIPAL	AEE	MZ
1	10.06.11	INCORPORA OBSERVACIONES D.O.M.	AEE	MH
2	15.05.13	EMITIDO PARA RECEPCION MUNICIPAL	MH	FV
		ACOGIDO A ART. 5.2.8. O.G.U.C.		

PROYECTO: EDIFICIO CITY 02
ARCHIVO: 0906_C02_MA09
PROPIETARIO: INVERSIONES Y DESARROLLO HUECHURABA LTDA. RUT 76.123.231-2
DIRECCION: AV. SANTA CLARA 085 ROL 6049-13
CONTENIDO LAMINA: CORTE A–A
DIB: MOCH REV: MZ
ESCALA: 1:100
FECHA: 27.07.10
S A B B A G H A R Q U I T E C T O S

NUMERO: C02 MA09
FECHA: 15.05.13
EDICION: 2