


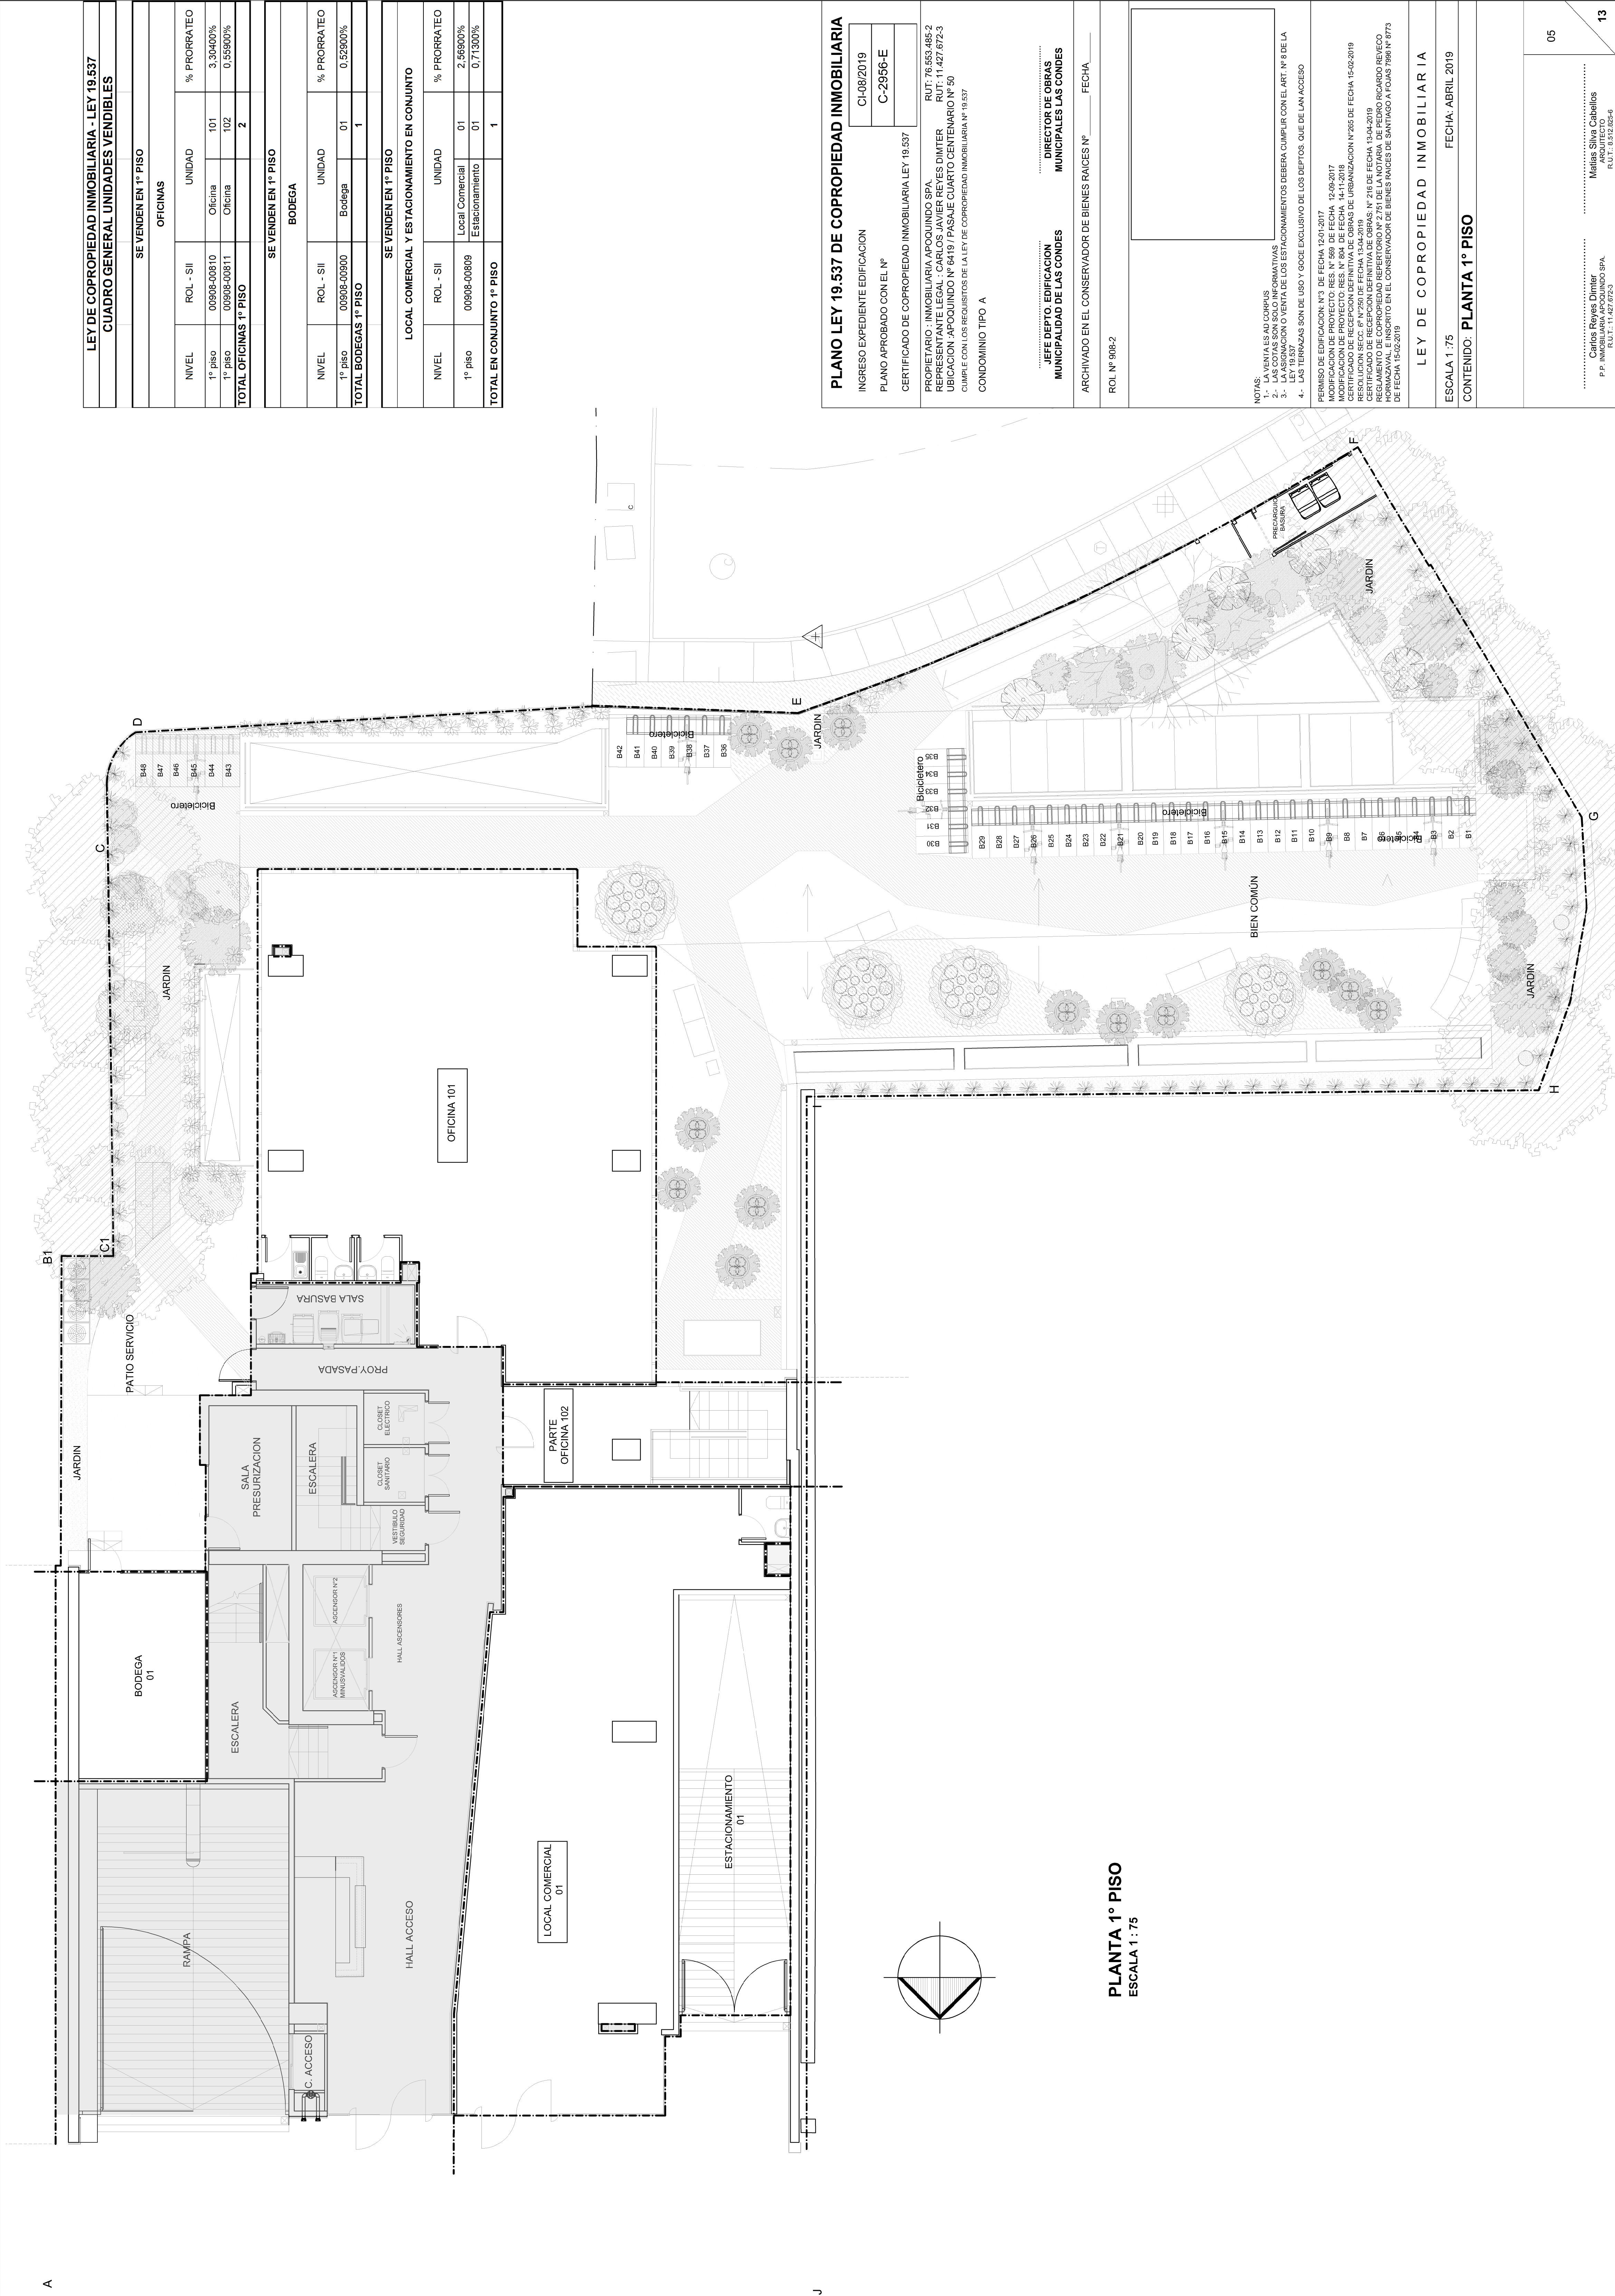

LEY DE COPROPIEDAD INMOBILIARIA - LEY 19.537

CUADRO GENERAL UNIDADES VENDIBLES

SE VENDEN EN 1° PISO				
OFICINAS				
NIVEL	ROL - SII	UNIDAD	% PRORRATEO	
1° piso	09908-00610	Oficina	101	3,30400%
1° piso	09908-00611	Oficina	102	0,55900%
TOTAL OFICINAS 1° PISO			2	
SE VENDEN EN 1° PISO				
BODEGA				
NIVEL	ROL - SII	UNIDAD	% PRORRATEO	
1° piso	09908-00900	Bodega	01	0,52900%
TOTAL BODEGAS 1° PISO			1	
SE VENDEN EN 1° PISO				
LOCAL COMERCIAL Y ESTACIONAMIENTO EN CONJUNTO				
NIVEL	ROL - SII	UNIDAD	% PRORRATEO	
1° piso	09908-00609	Local Comercial Estacionamiento	01	0,71300%
TOTAL EN CONJUNTO 1° PISO			1	

PLANO LEY 19.537 DE COPROPIEDAD INMOBILIARIA

INGRESO EXPEDIENTE EDIFICACION
PLANO APROBADO CON EL N°
CERTIFICADO DE COPROPIEDAD INMOBILIARIA LEY 19.537

PROPIETARIO: INMOBILIARIA APOQUINDO SPA
REPRESENTANTE LEGAL: CARLOS JAVIER REYES DIMTER
UBICACION APOQUINDO N° 6419 / PASAJE CUARTO CENTENARIO N° 50
CUMPLE CON LOS REQUISITOS DE LA LEY DE COPROPIEDAD INMOBILIARIA N° 19.537
CONDOMINIO TIPO A

RUT: 76.553.486-2
RUT: 11.427.672-3

JEFE DEPTO. EDIFICACION
MUNICIPALIDAD DE LAS CONDES
DIRECTOR DE OBRAS
MUNICIPALES LAS CONDES

ARCHIVADO EN EL CONSERVADOR DE BIENES RAICES N°
ROL N° 908-2

FECHA

NOTAS:
1- VENTA LAS OBRAS
2- LAS COTAS SON SOLO INFORMATIVAS
3- LA ASIGNACION O VENTA DE LOS ESTACIONAMIENTOS DEBERA CUMPLIR CON EL ART. N° 8 DE LA LEY 19.537
4- LAS TERRAZAS SON DE USO Y GOCE EXCLUSIVO DE LOS DEPTOS. QUE DE LAN ACCESO

PERMISO DE EDIFICACION N° 12.01.2017
MODIFICACION DE PROYECTO RES. N° 804 DE FECHA 12-09-2017
CERTIFICADO DE RECEPCION DEFINITIVA DE OBRAS DE URBANIZACION N° 262 DE FECHA 15-02-2019
CERTIFICADO DE RECEPCION DEFINITIVA DE OBRAS N° 216 DE FECHA 13-04-2019
REGLAMENTO DE COPROPIEDAD REPETITORIO N° 2751 DE LA NOTARIA DE PEDRO RICARDO REVECO
REGLAMENTO DE COPROPIEDAD REPETITORIO N° 2751 DE LA NOTARIA DE PEDRO RICARDO REVECO
DE FECHA 15-02-2019

LEY DE COPROPIEDAD INMOBILIARIA

ESCALA 1:75
FECHA: ABRIL 2019

CONTENIDO: PLANTA 1° PISO

05