


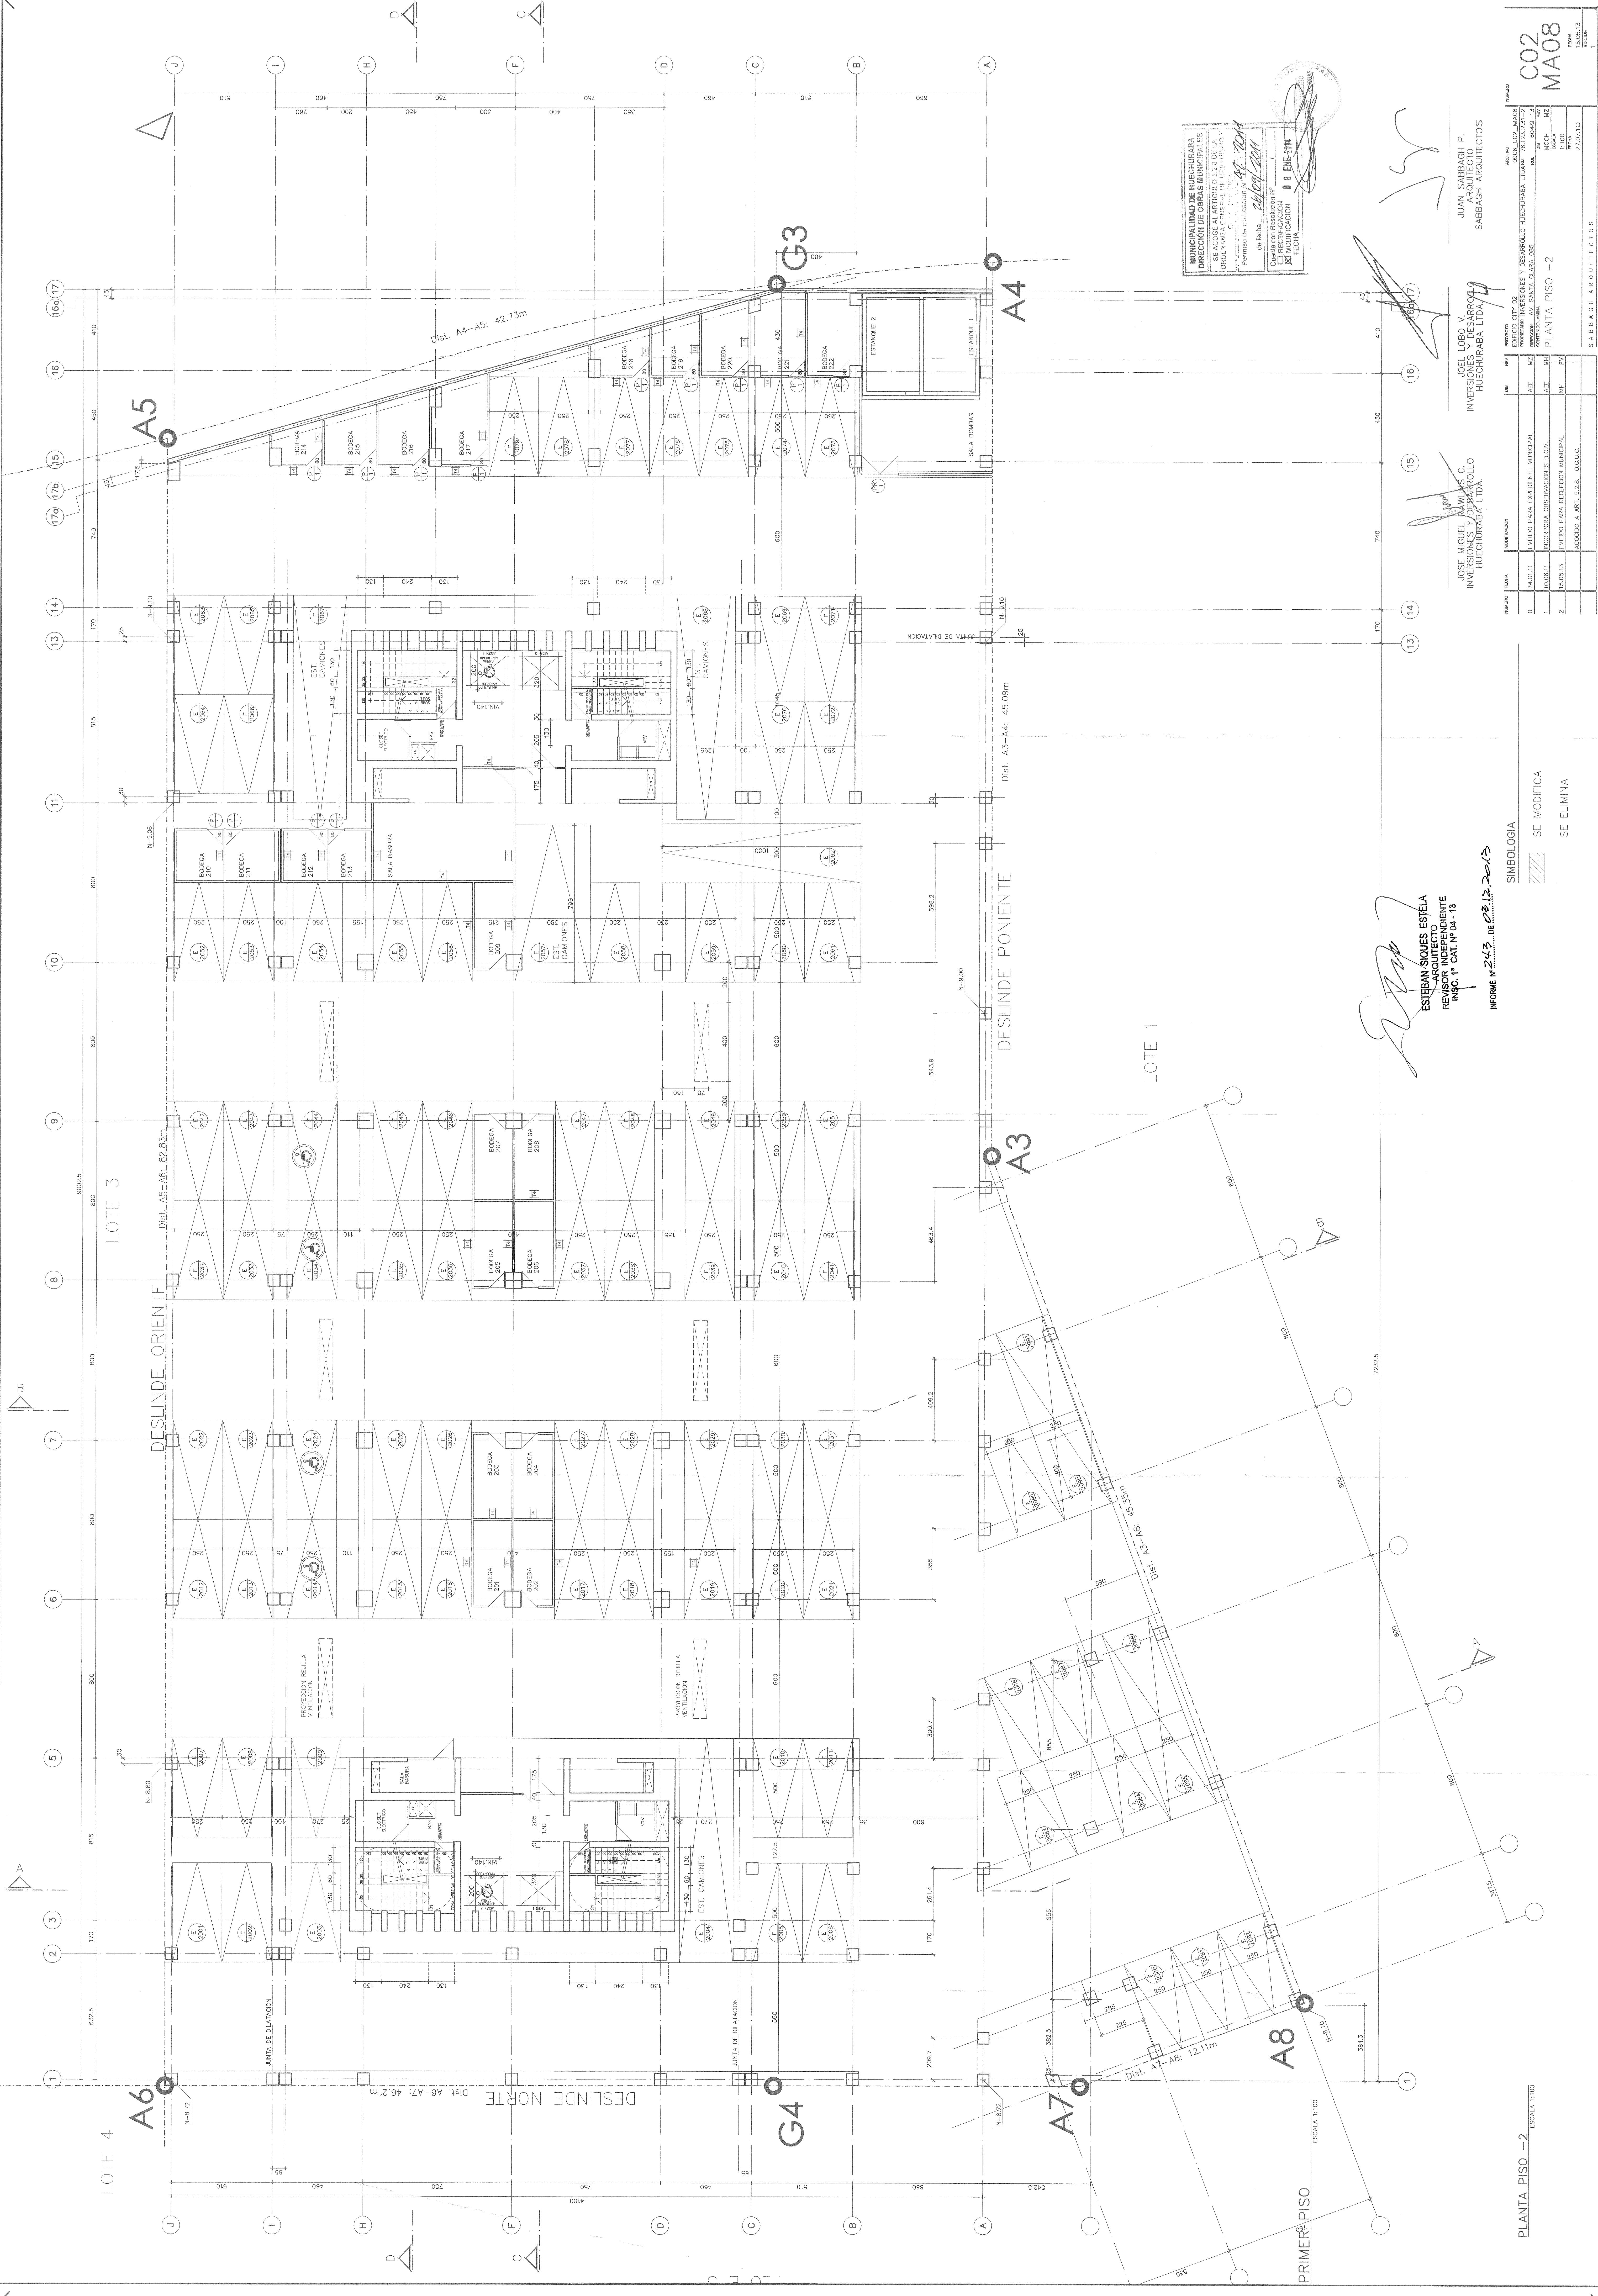

PLANTA PISO -2

ESCALA 1:100

SIMBOLOGIA

SE MODIFICA

SE ELIMINA

ESTEBAN SIQUES ESTELA  
ARQUITECTO  
REVISOR INDEPENDIENTE  
INSC. N.º CAT. N.º 04-13  
INFORME N.º 243 DE 08.12.2013

JOSE MIGUEL RAMOS C.  
HUECHURABA LTDA.

JOEL LOBO V.  
HUECHURABA LTDA.

JUAN SABBAGH P.  
SABBAGH ARQUITECTOS

| HISTORIAL DE MODIFICACIONES |          | FECHA                             | MODIFICACION |
|-----------------------------|----------|-----------------------------------|--------------|



