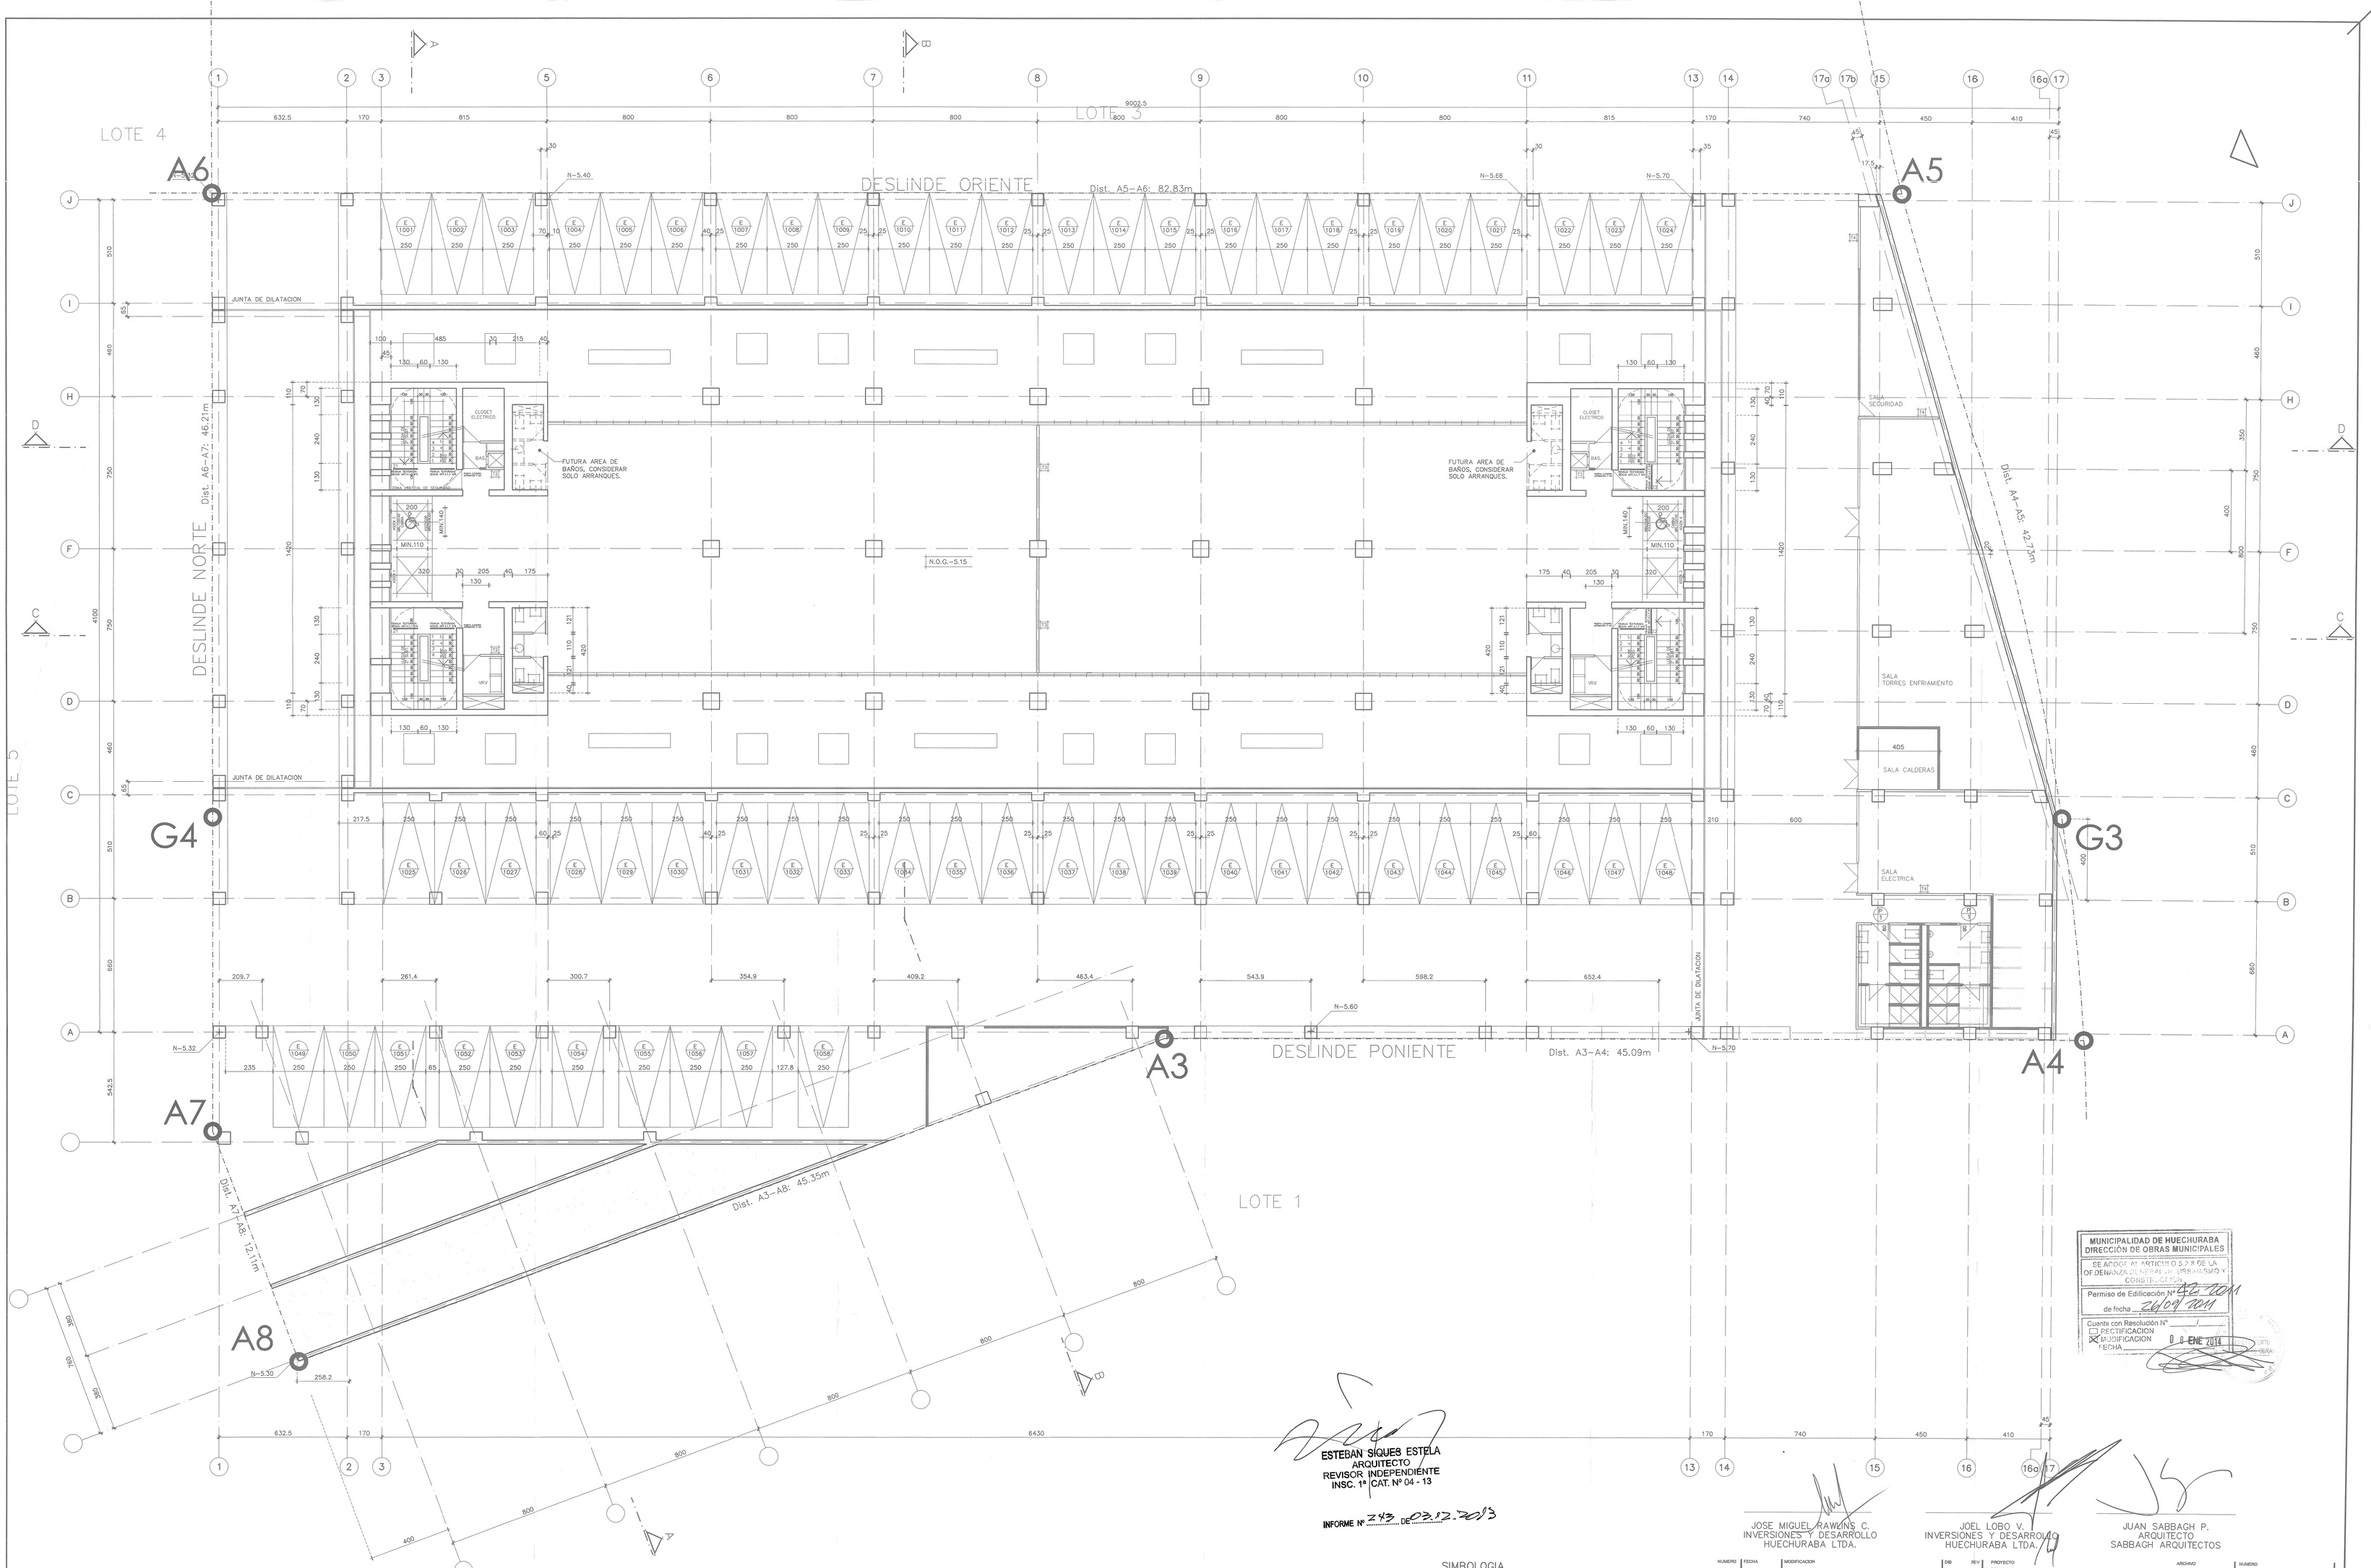


PLANTA PISO -1

ESCALA 1:100

MUNICIPALIDAD DE HUECHURABA
DIRECCIÓN DE OBRAS MUNICIPALES
SE ACOGE AL ARTICULO 5.2.8 DE LA ORDENANZA GENERAL DE URBANISMO Y CONSTRUCCIÓN
Permiso de Edificación N° 42-2011
de fecha 26.07.2011
Cuenta con Resolución N° ____
☐ RECTIFICACION
☒ MODIFICACION
FECHA 08 ENE 2014

ESTEBAN SIQUES ESTELA
ARQUITECTO
REVISOR INDEPENDIENTE
INSC. 1ª CAT. Nº 04 - 13

INFORME Nº 243 DE 03.12.2013

JOSE MIGUEL RAWLINS C.
INVERSIONES Y DESARROLLO HUECHURABA LTDA.

JOEL LOBO V.
INVERSIONES Y DESARROLLO HUECHURABA LTDA.

JUAN SABBAGH P.
ARQUITECTO
SABBAGH ARQUITECTOS

SIMBOLOGIA

SE MODIFICA

SE ELIMINA

| NUMERO | FECHA | MODIFICACION | DIB | REV |
|---|---|---|---|---|
| 0 | 24.01.11 | EMITIDO PARA EXPEDIENTE MUNICIPAL | AEE | MZ |
| 1 | 10.06.11 | INCORPORA OBSERVACIONES D.O.M. | AEE | MH |
| 2 | 15.05.13 | EMITIDO PARA RECEPCION MUNICIPAL | MH | FV |
| | | ACOGIDO A ART. 5.2.8. O.G.U.C. | | |

PROYECTO: EDIFICIO CITY O2
ARCHIVO: 0906_C02_MA07
PROPIETARIO: INVERSIONES Y DESARROLLO HUECHURABA LTDA.Nº 76.123.231-2
DIRECCION: AV. SANTA CLARA 085
ROL: 6049-13
CONTENIDO: PLANTA PISO -1
DIB: MOCH
REV: MZ
ESCALA: 1:100
FECHA: 27.07.10
SABBAGH ARQUITECTOS

NUMERO: C02_MA07
FECHA: 15.05.13
EDICION: 2